


ДИЗАЙН-ПРОЕКТ  
однокомнатной квартиры площадью 44 м<sup>2</sup>  
в городе Нижний Новгород, ул. Цветочная  
ЖК "Подкова на цветочной"

# ОБМЕРНЫЙ ПЛАН

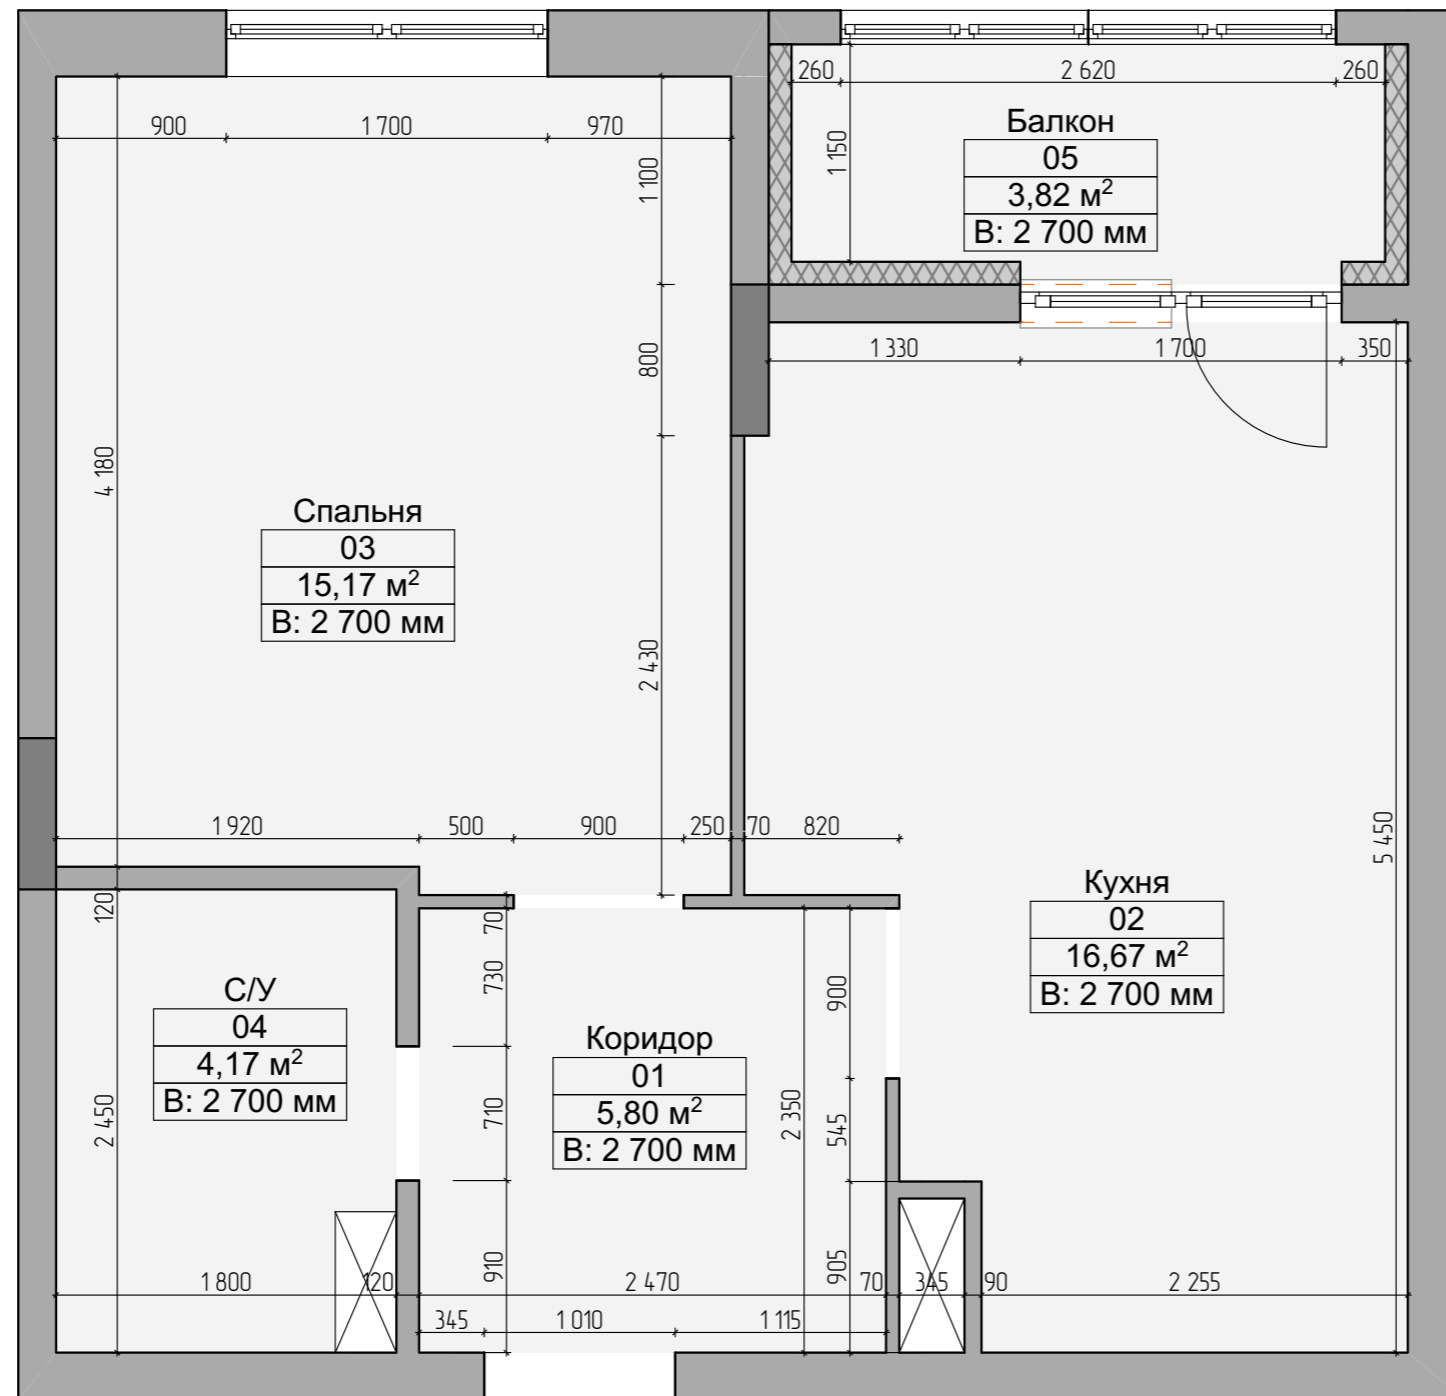

## ЭКСПЛИКАЦИЯ ПОМЕЩЕНИЙ

№	Наименование	Площадь
01	Коридор	5,80
02	Кухня	16,67
03	Спальня	15,17
04	С/У	4,17
05	Балкон	3,82
		<b>45,63 м²</b>

ПРИМЕЧАНИЕ:  
1. Обмер выполнен по кладочному плану застройщика

АДРЕС ОБЪЕКТА:

Нижний Новгород, ул. Цветочная д.  
ЖК "Подкова на цветочной"


НАИМЕНОВАНИЕ ЧЕРТЕЖА:

Обмерный план

ЛИСТ:  
01

Масштаб:  
1:50

# ПЛАН РАССТАНОВКИ МЕБЕЛИ И ОБОРУДОВАНИЯ

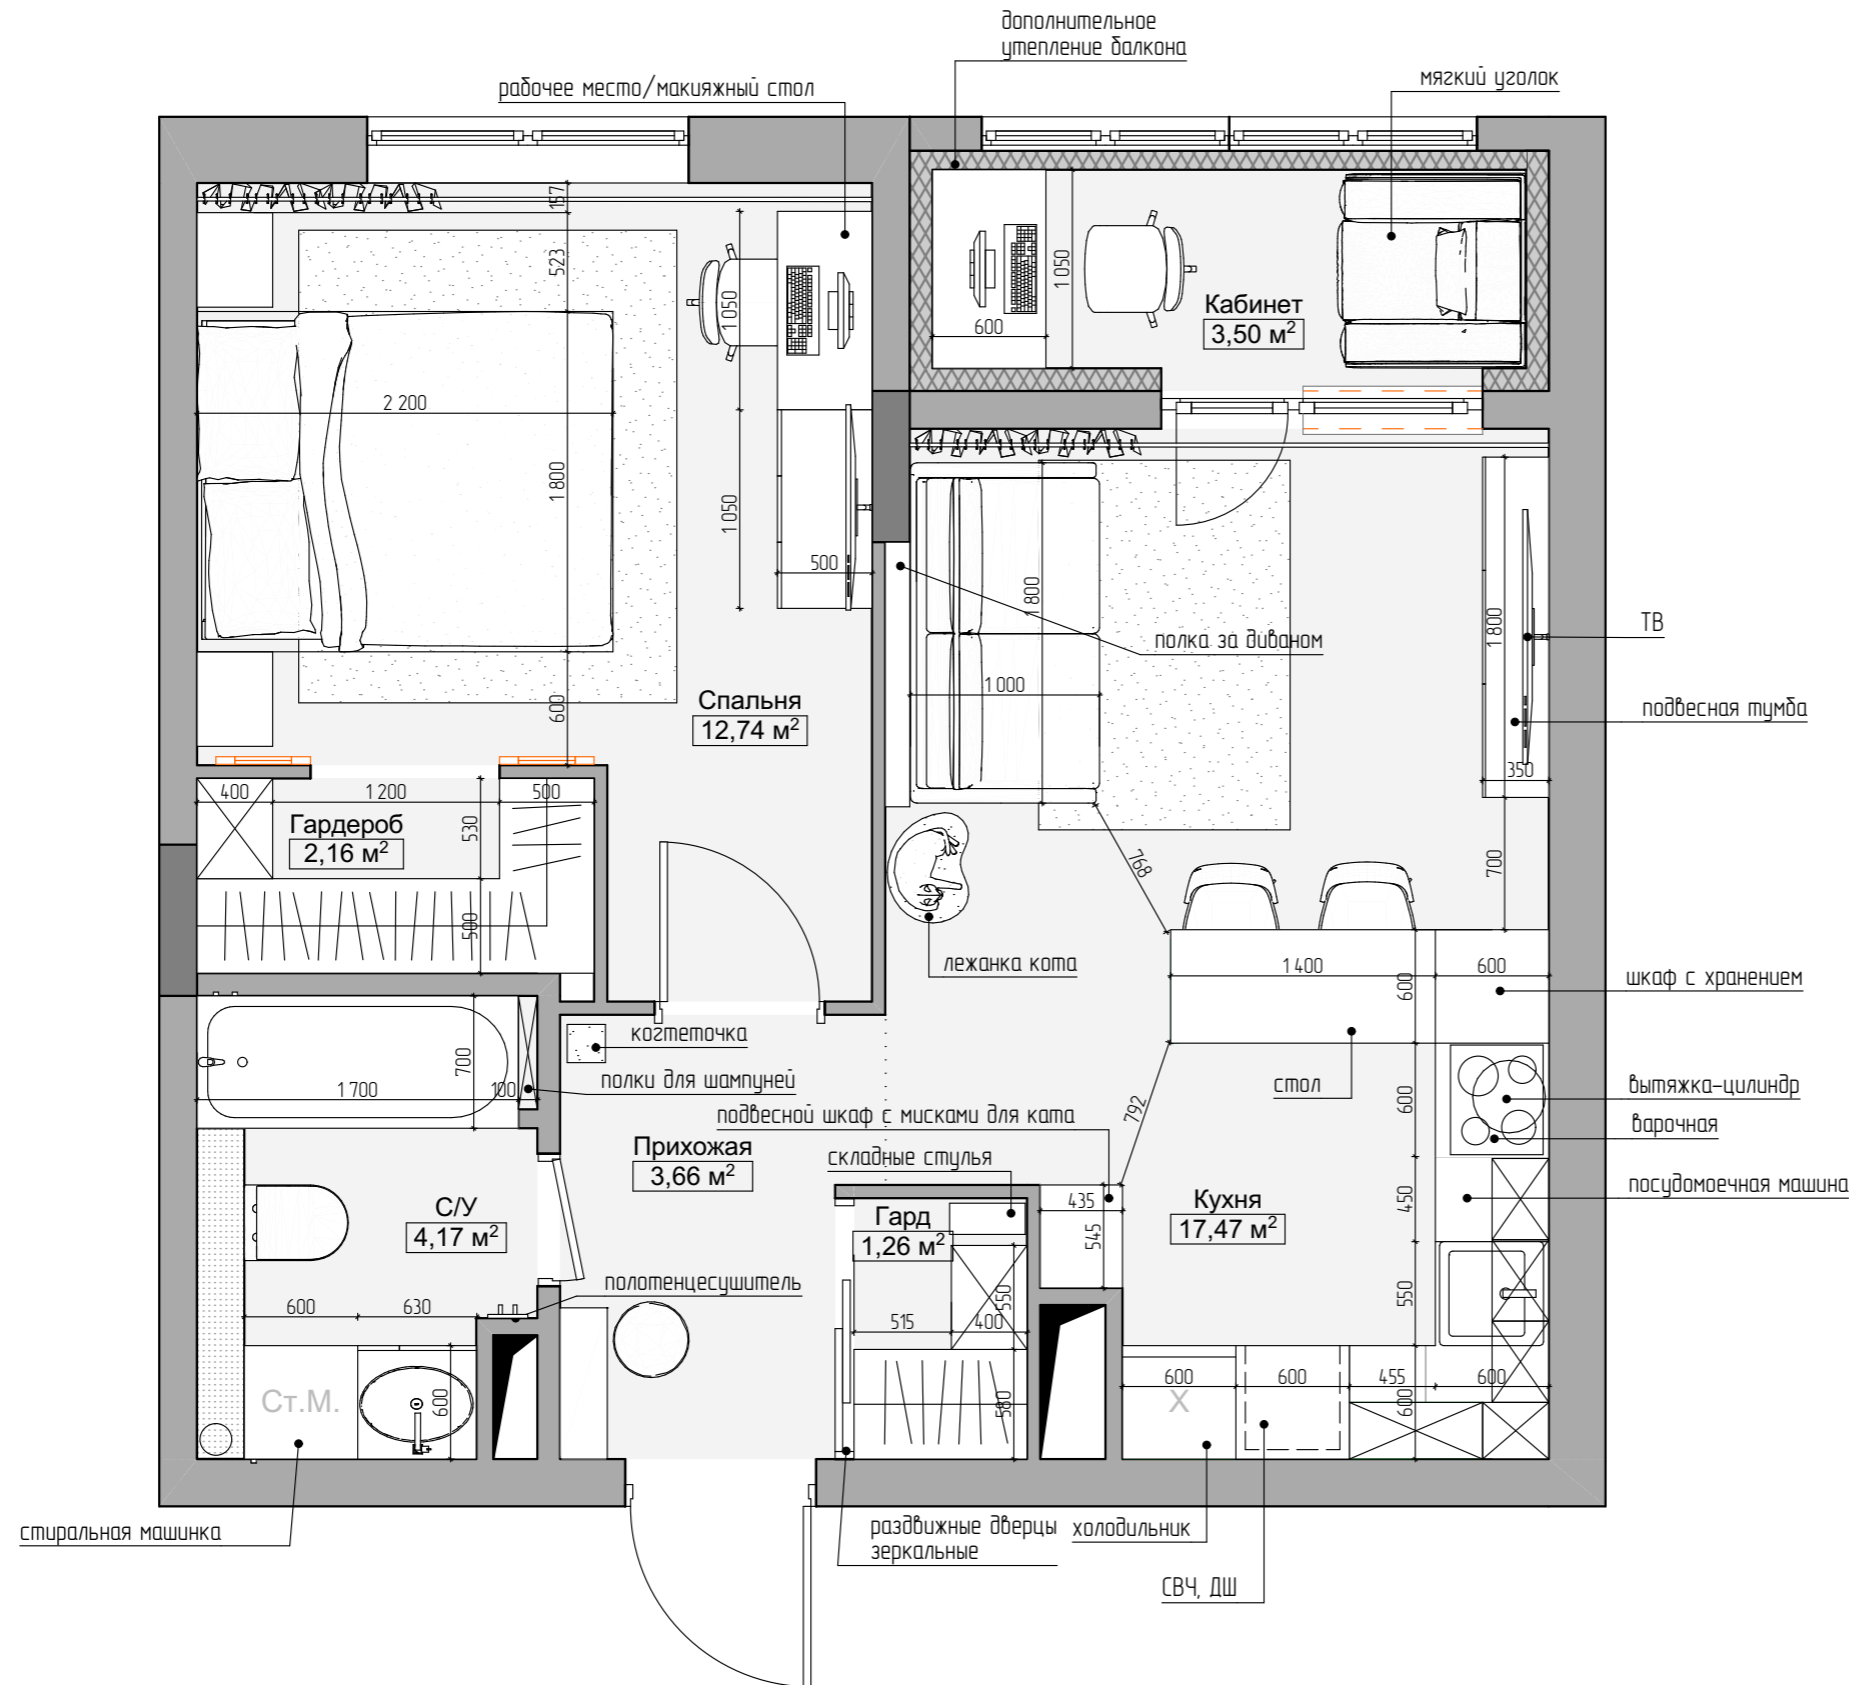

## ЭКСПЛИКАЦИЯ ПОМЕЩЕНИЙ

№	Наименование	Площадь
01	Прихожая	3,66
02	Гард	1,26
03	Кухня	17,47
04	Кабинет	3,50
05	Спальня	12,74
06	Гардероб	2,16
06	С/У	4,17
		<b>44,96 м²</b>

АДРЕС ОБЪЕКТА:

Нижний Новгород, ул. Цветочная д.  
ЖК "Подкова на цветочной"

НАИМЕНОВАНИЕ ЧЕРТЕЖА:

Планировочное решение

ЛИСТ:  
02

Масштаб:  
1:50



АДРЕС ОБЪЕКТА:  
Нижний Новгород, ул. Цветочная д.  
ЖК "Подкова на цветочной"

НАИМЕНОВАНИЕ ЧЕРТЕЖА:  
Прихожая(1)

ЛИСТ:  
03





АДРЕС ОБЪЕКТА:  
Нижний Новгород, ул. Цветочная д.  
ЖК "Подкова на цветочной"

НАИМЕНОВАНИЕ ЧЕРТЕЖА:  
Прихожая

ЛИСТ:  
04





АДРЕС ОБЪЕКТА:  
Нижний Новгород, ул. Цветочная д.  
ЖК "Подкова на цветочной"

НАИМЕНОВАНИЕ ЧЕРТЕЖА:  
Кухня-гостиная

ЛИСТ:  
05





АДРЕС ОБЪЕКТА:  
Нижний Новгород, ул. Цветочная д.  
ЖК "Подкова на цветочной"

НАИМЕНОВАНИЕ ЧЕРТЕЖА:  
Кухня-гостиная

ЛИСТ:  
06





АДРЕС ОБЪЕКТА:  
Нижний Новгород, ул. Цветочная д.  
ЖК "Подкова на цветочной"

НАИМЕНОВАНИЕ ЧЕРТЕЖА:  
Кухня-гостиная

ЛИСТ:  
07





АДРЕС ОБЪЕКТА:  
Нижний Новгород, ул. Цветочная д.  
ЖК "Подкова на цветочной"

НАИМЕНОВАНИЕ ЧЕРТЕЖА:  
Кухня-гостиная вариант 1

ЛИСТ:  
08





АДРЕС ОБЪЕКТА:  
Нижний Новгород, ул. Цветочная д.  
ЖК "Подкова на цветочной"

НАИМЕНОВАНИЕ ЧЕРТЕЖА:  
Ванная

ЛИСТ:  
09





АДРЕС ОБЪЕКТА:  
Нижний Новгород, ул. Цветочная д.  
ЖК "Подкова на цветочной"

НАИМЕНОВАНИЕ ЧЕРТЕЖА:  
Ванная 2

ЛИСТ:  
10





АДРЕС ОБЪЕКТА:  
Нижний Новгород, ул. Цветочная д.  
ЖК "Подкова на цветочной"

НАИМЕНОВАНИЕ ЧЕРТЕЖА:  
Ванная (вариант 2)

ЛИСТ:  
11





АДРЕС ОБЪЕКТА:  
Нижний Новгород, ул. Цветочная д.  
ЖК "Подкова на цветочной"

НАИМЕНОВАНИЕ ЧЕРТЕЖА:  
Спальня

ЛИСТ:  
12





АДРЕС ОБЪЕКТА:  
Нижний Новгород, ул. Цветочная д.  
ЖК "Подкова на цветочной"

НАИМЕНОВАНИЕ ЧЕРТЕЖА:  
Спальня 1

ЛИСТ:  
13





АДРЕС ОБЪЕКТА:  
Нижний Новгород, ул. Цветочная д.  
ЖК "Подкова на цветочной"

НАИМЕНОВАНИЕ ЧЕРТЕЖА:  
Спальня 2

ЛИСТ:  
14





АДРЕС ОБЪЕКТА:  
Нижний Новгород, ул. Цветочная д.  
ЖК "Подкова на цветочной"

НАИМЕНОВАНИЕ ЧЕРТЕЖА:  
Гардероб

ЛИСТ:  
15