




## ДИЗАЙН-ПРОЕКТ КВАРТИРЫ

г. Нижний Новгород, проспект  
Ленина д. 98Д

ЛИСТ	НАИМЕНОВАНИЕ
1	Титульный лист
2	Ведомость проекта
3	Обмерный план
4	План демонтируемых конструкций
5	План возводимых конструкций
6	План заполнения дверных и оконных проемов
7	План с расстановкой мебели
8	План с расстановкой мебели с размерами
9	План напольных покрытий и плинтусов
10	План теплого пола
11	План отопительных приборов
12	Ведомость мебельного наполнения
13	Ведомость мебельного наполнения
13	План потолка
14	Ведомость мебельного наполнения
14	План расстановки осветительного оборудования
15	Ведомость мебельного наполнения
15	План расстановки осветительного оборудования (1)
16	Ведомость мебельного наполнения
16	Ведомость осветительного оборудования
17	План включения освещения
18	План розеток и выводов питания
19	План света, розеток, выключателей
21	План отделки стен
22	Развертка Прихожей
23	Развертка Спальни
24	Ведомость осветительного оборудования
24	Развертка Кухни-гостиной
25	Развертка Лоджии


ЛИСТ	НАИМЕНОВАНИЕ
26	Ведомость осветительного оборудования
26	Развертка Санузла
27	Общие вязы. Прихожая
28	Общие вязы. Прихожая
29	Общие вязы. Кухня-гостиная
30	Общие вязы. Кухня-гостиная
31	Общие вязы. Лоджия
32	Общие вязы. Спальня
33	Общие вязы. Спальня
33	План вентиляции и кондиционирования
34	Общие вязы. Санузел
34	План привязки сантехнического оборудования
35	Общие вязы. Санузел
36	Ведомость сантехнического оборудования
36	Ведомость электроустановочного оборудования
37	Ведомость сантехнического оборудования
37	Ведомость электроустановочного оборудования
38	Ведомость механизмов и подрозетников
39	Ведомость механизмов и подрозетников

Демонтаж и  
замена  
входной двери

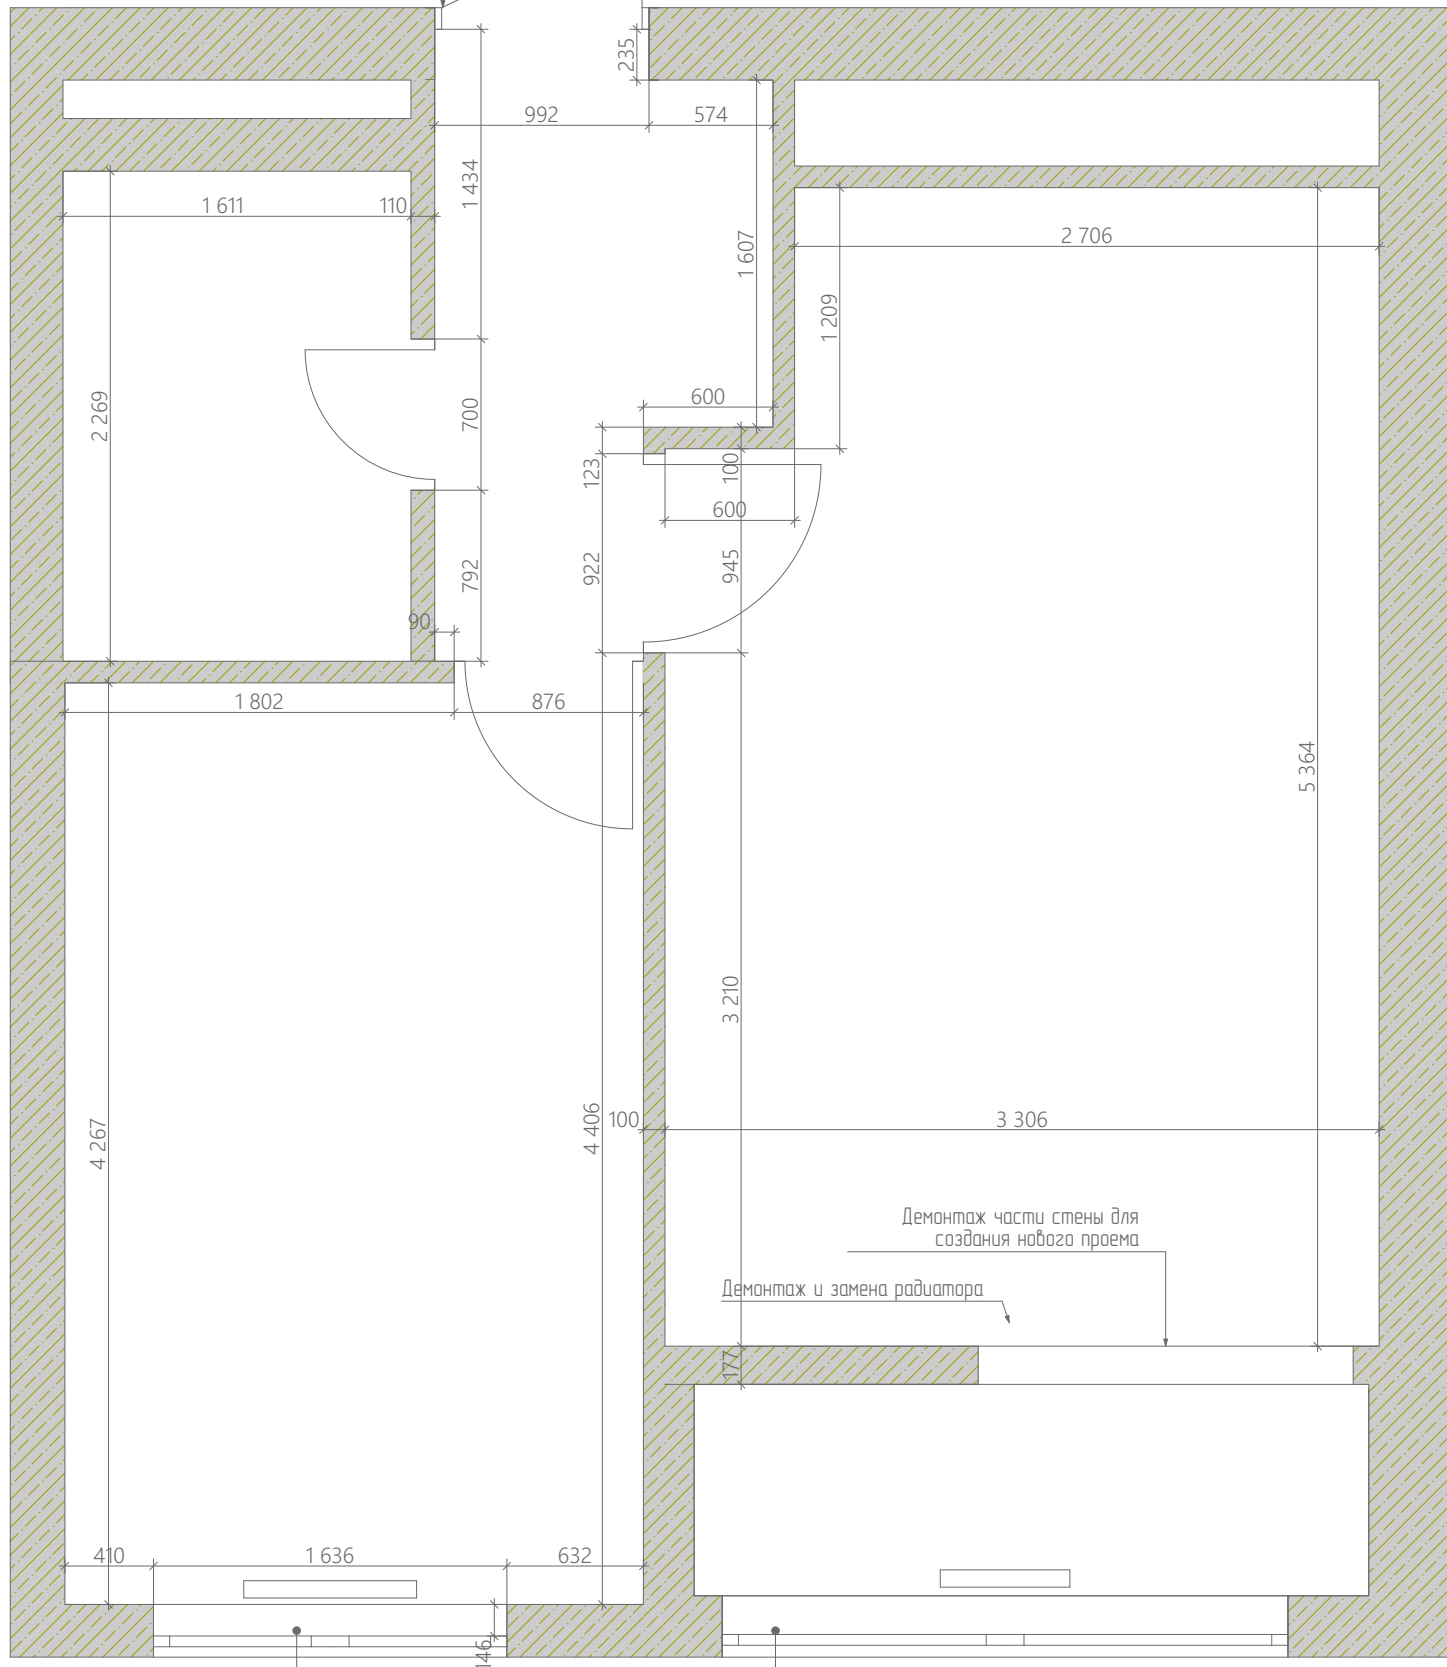




но.=1610  
нп.=865


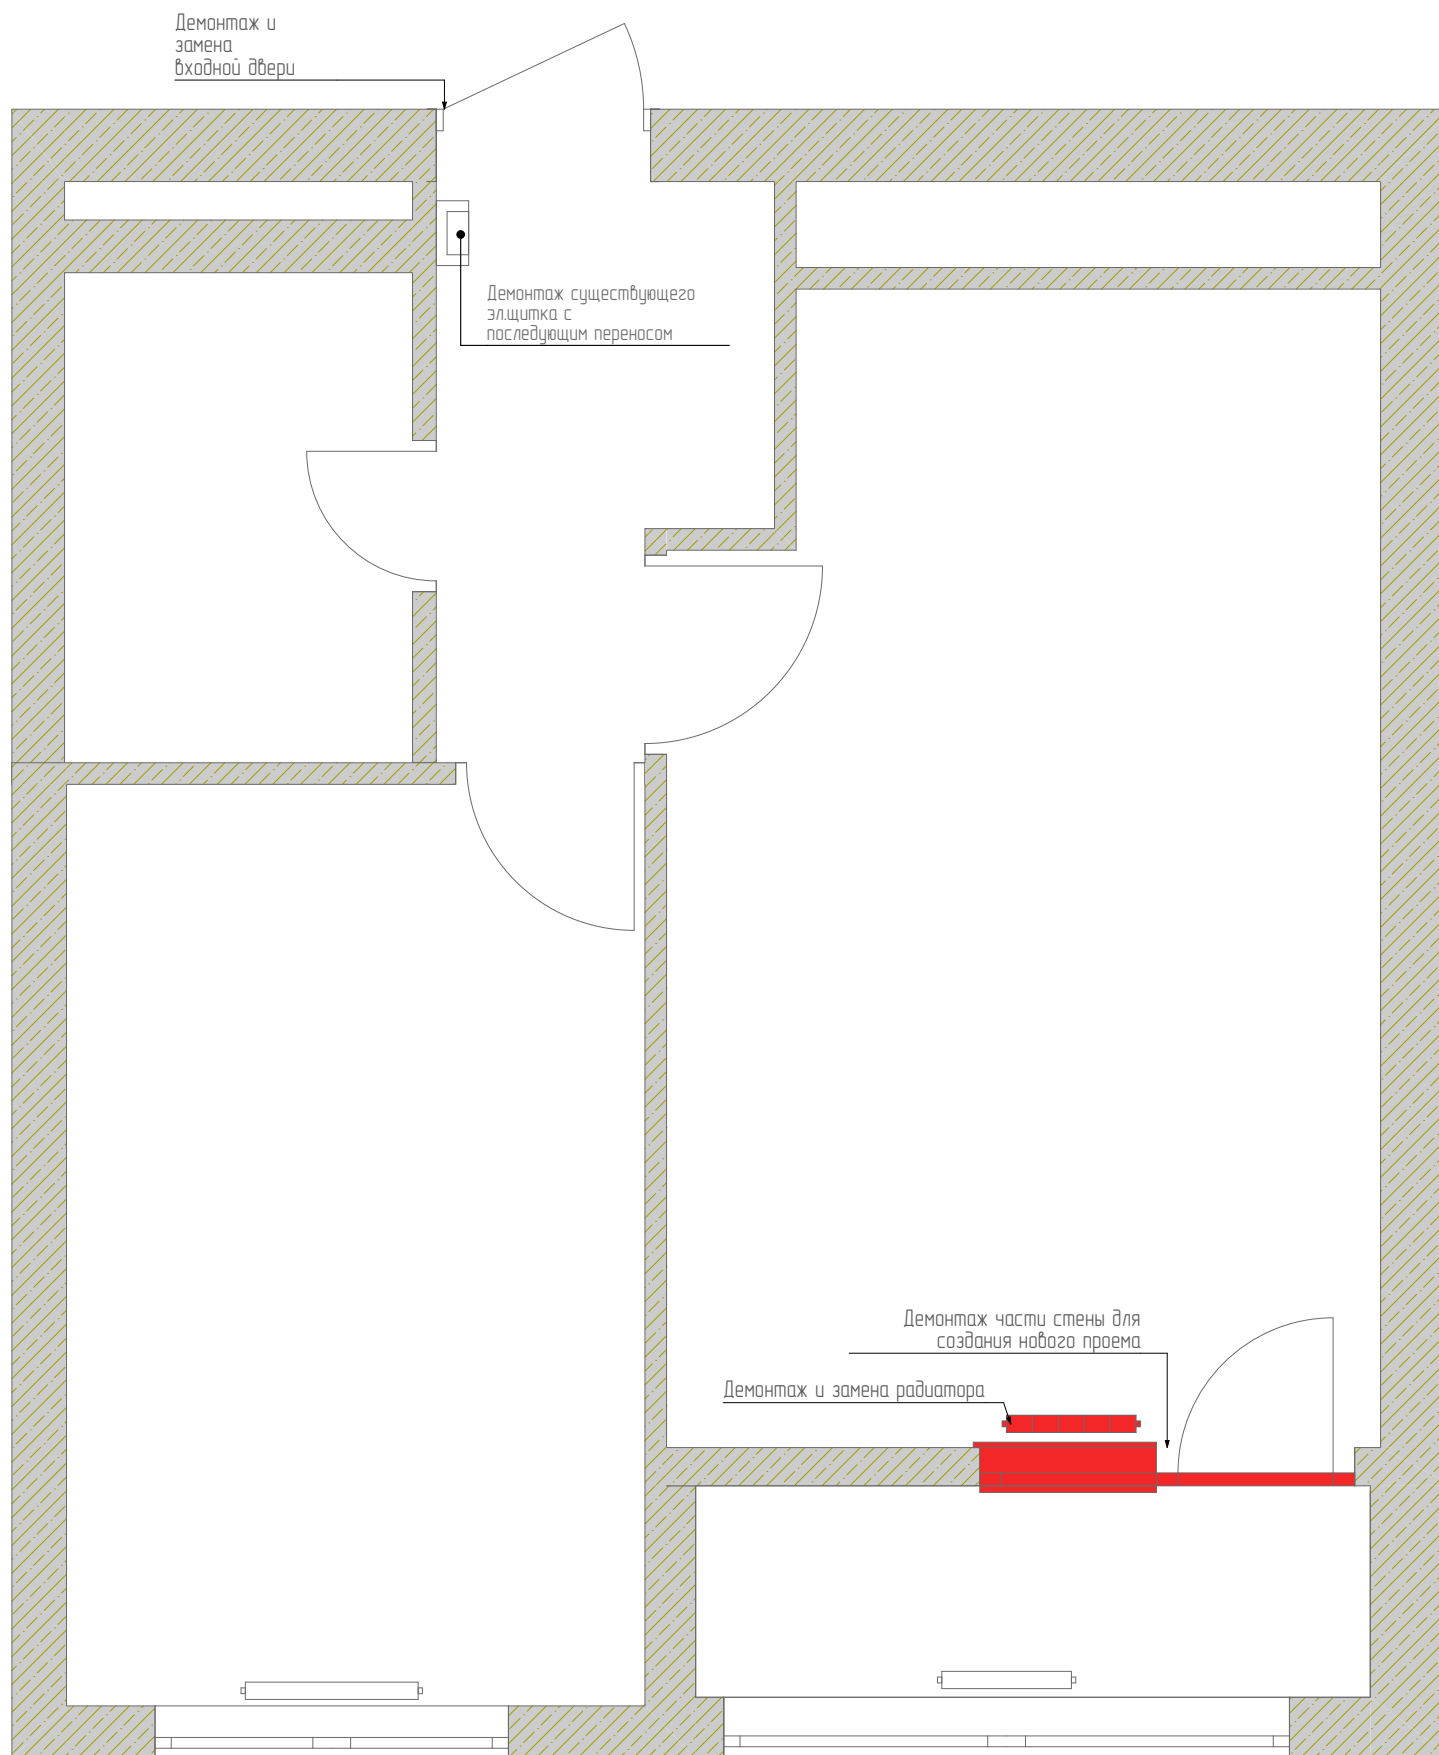
но.=2369  
нп.=80




Условные обозначения:

-  - СУЩЕСТВУЮЩИЕ СТЕНЫ
-  - ДЕМОНТИРУЕМЫЕ ПЕРЕГОРОДКИ, ПРОЁМЫ
-  - ДЕМОНТИРУЕМЫЕ РАДИАТОРЫ ОТОПЛЕНИЯ



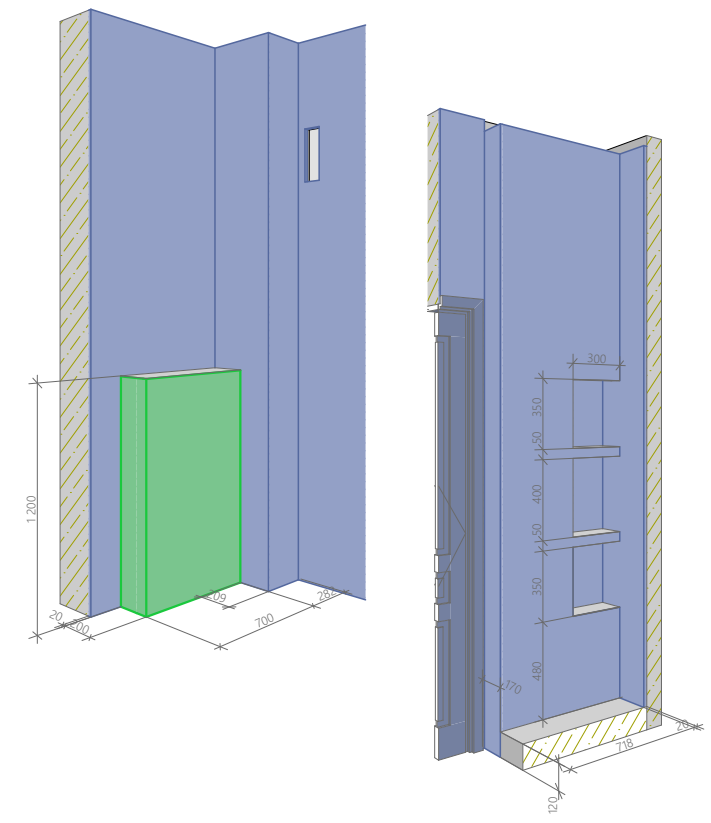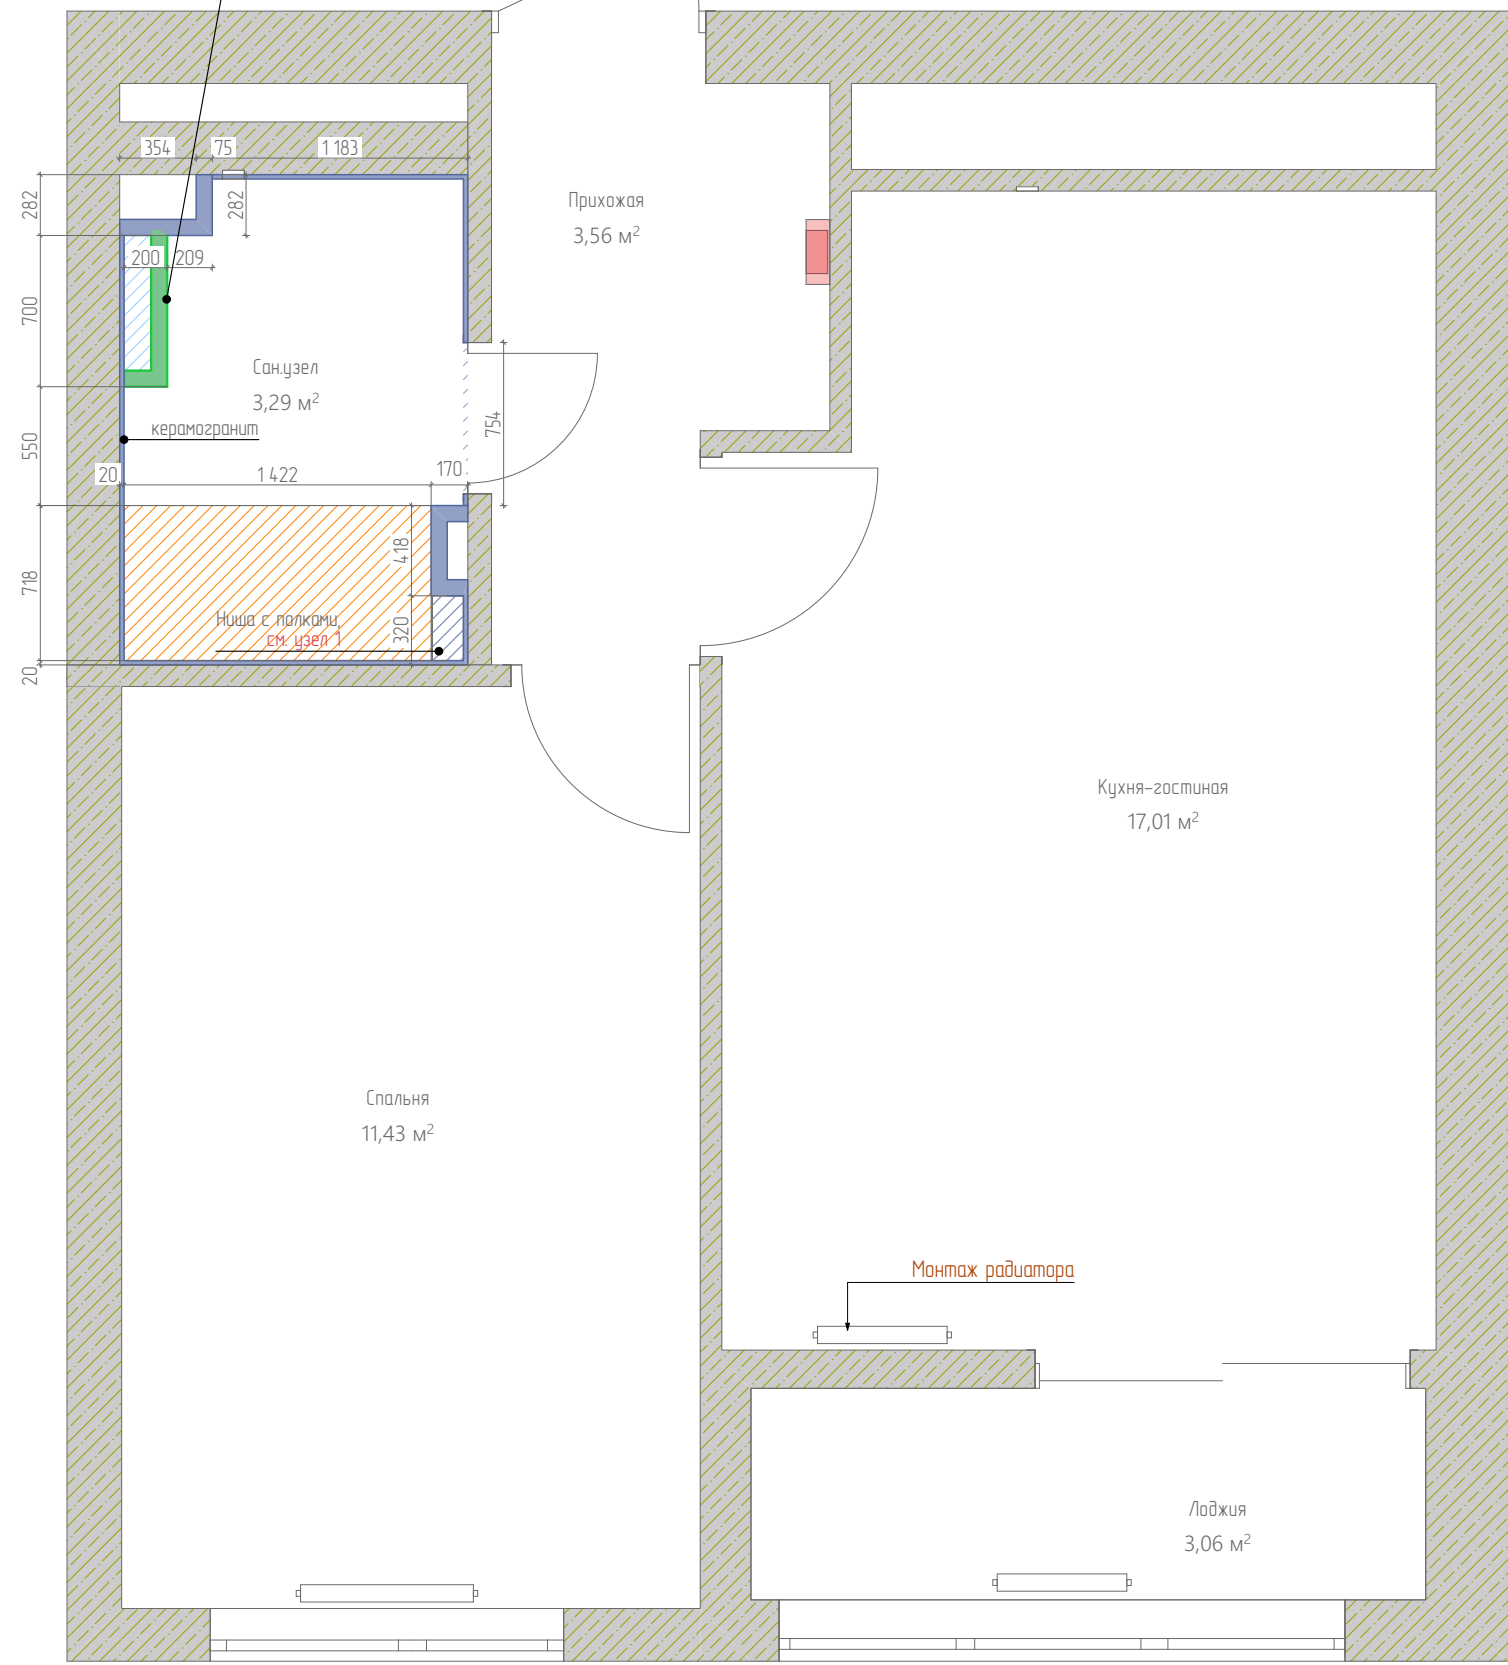

Инсталляция Н-1200 мм  
 -Предусмотреть закладные детали  
 -Предусмотреть доступ к коммуникациям  
 -Размещение коллекторного узла  
 (уточнить у специалистов)

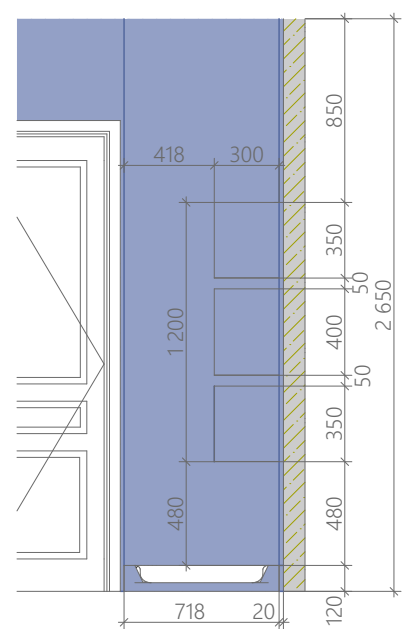


**УЗЕЛ 1**  
НИША С ПОЛКАМИ




Условные обозначения:


-  - СУЩЕСТВУЮЩИЕ СТЕНЫ
-  - ВОЗВОДИМЫЕ ПЕРЕГОРОДКИ ГКЛВ
-  - ВОЗВОДИМЫЕ ПЕРЕГОРОДКИ ГКЛВ
-  - ВОЗВОДИМЫЙ УЧАСТОК ДЛЯ ДУШЕВОГО ПОДИУМА

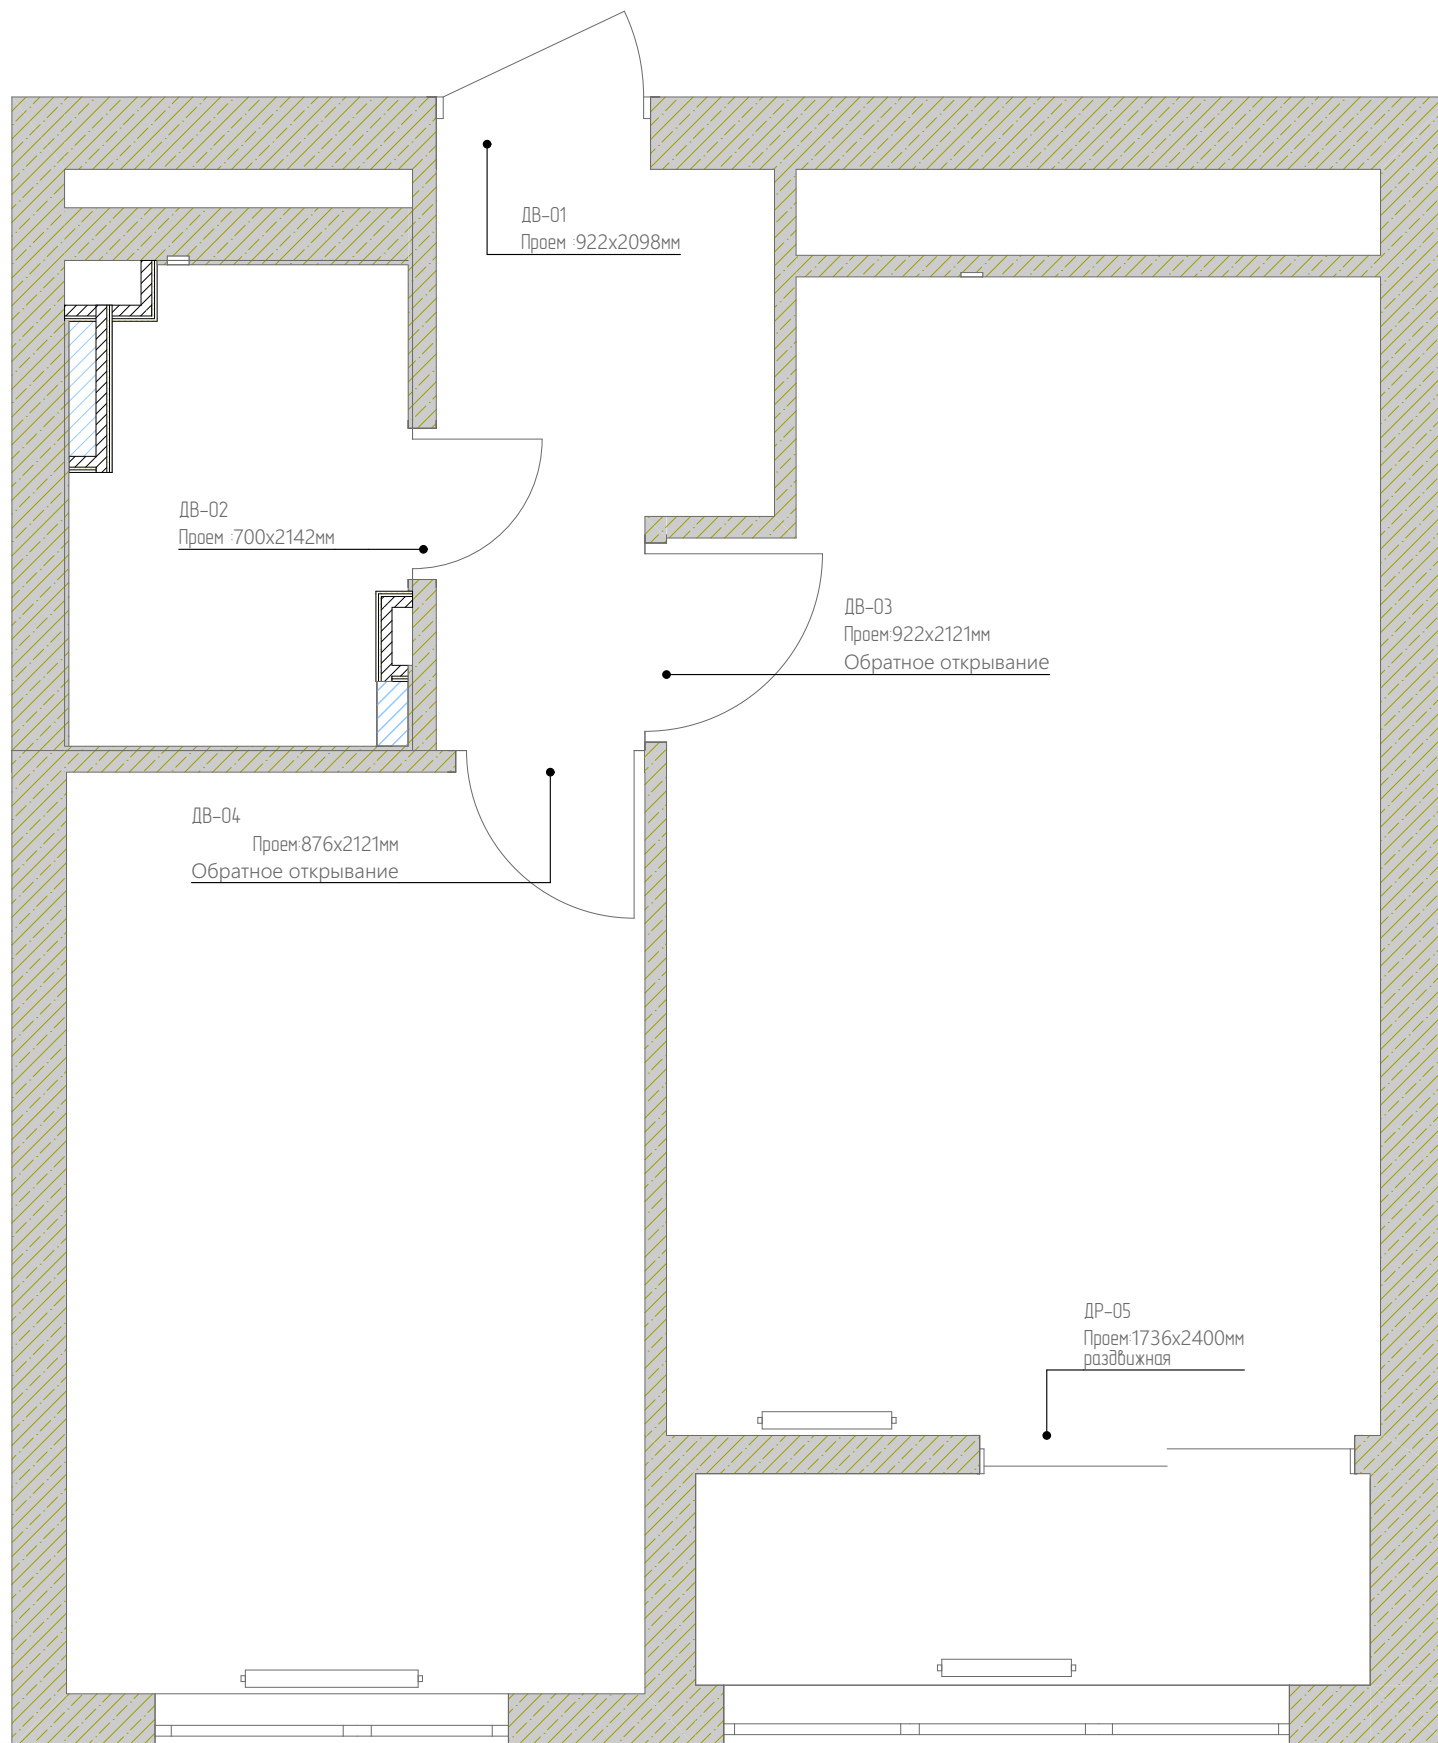

ДВЕРИ		
Маркер	Наименование	Размеры (проем)
ДВ-01	Входная дверь	922x2098 мм
ДВ-02	Межкомнатная дверь	700x2142 мм
ДВ-03	Межкомнатная дверь обратное открывание	922x2121 мм
ДВ-04	Межкомнатная дверь обратное открывание	876x2121 мм
ДР-05	Дверь раздвижная	1736x2400 мм

1. Дверные проемы подготовить под установку согласно тех.карте производителя.

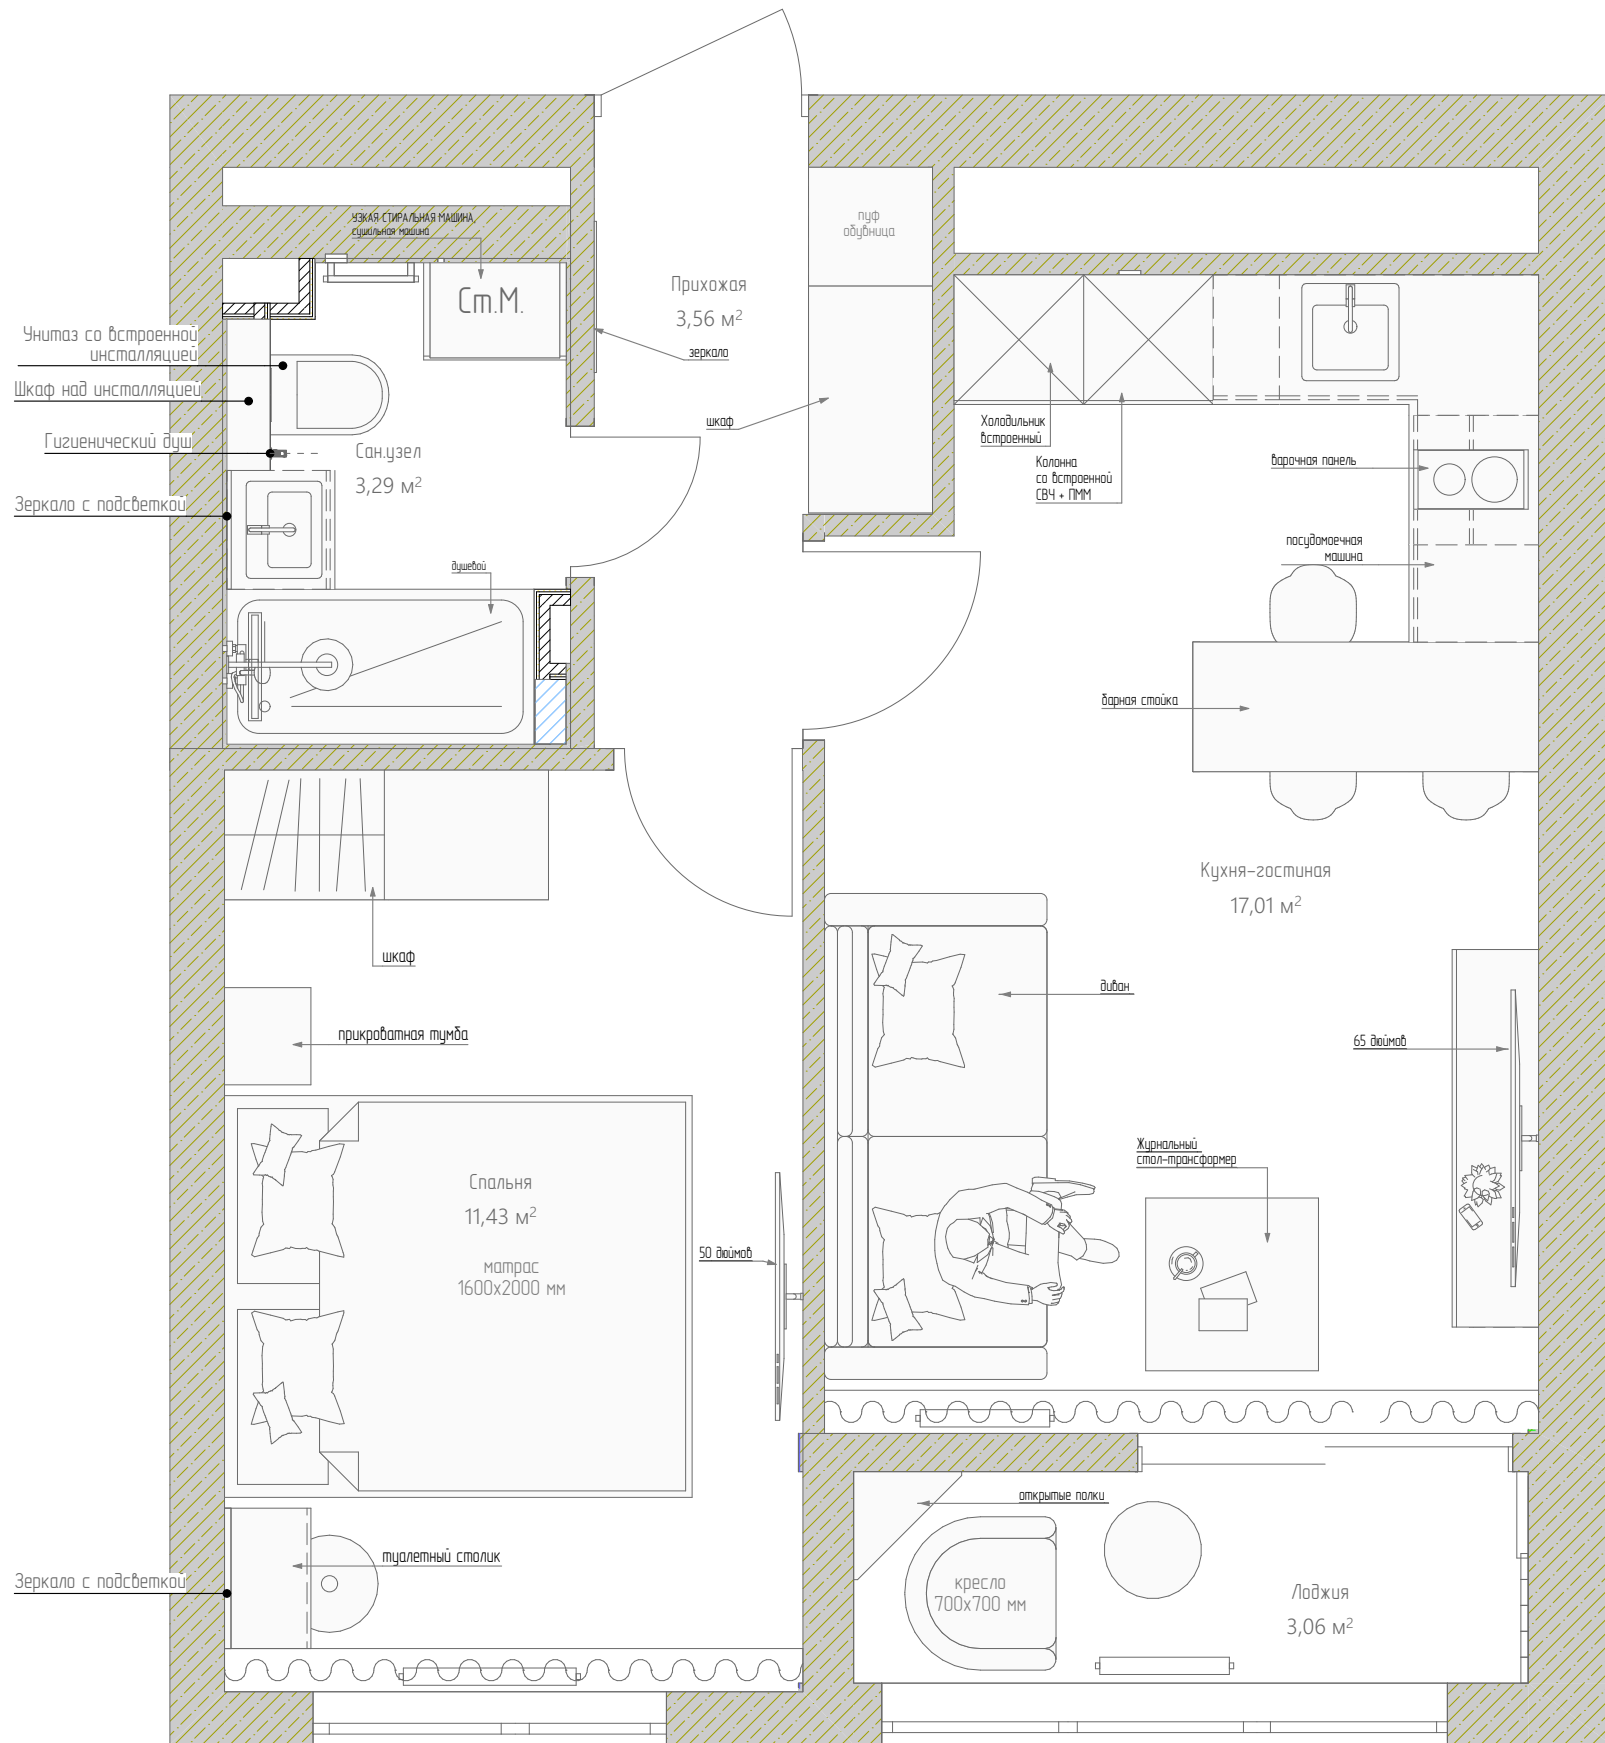

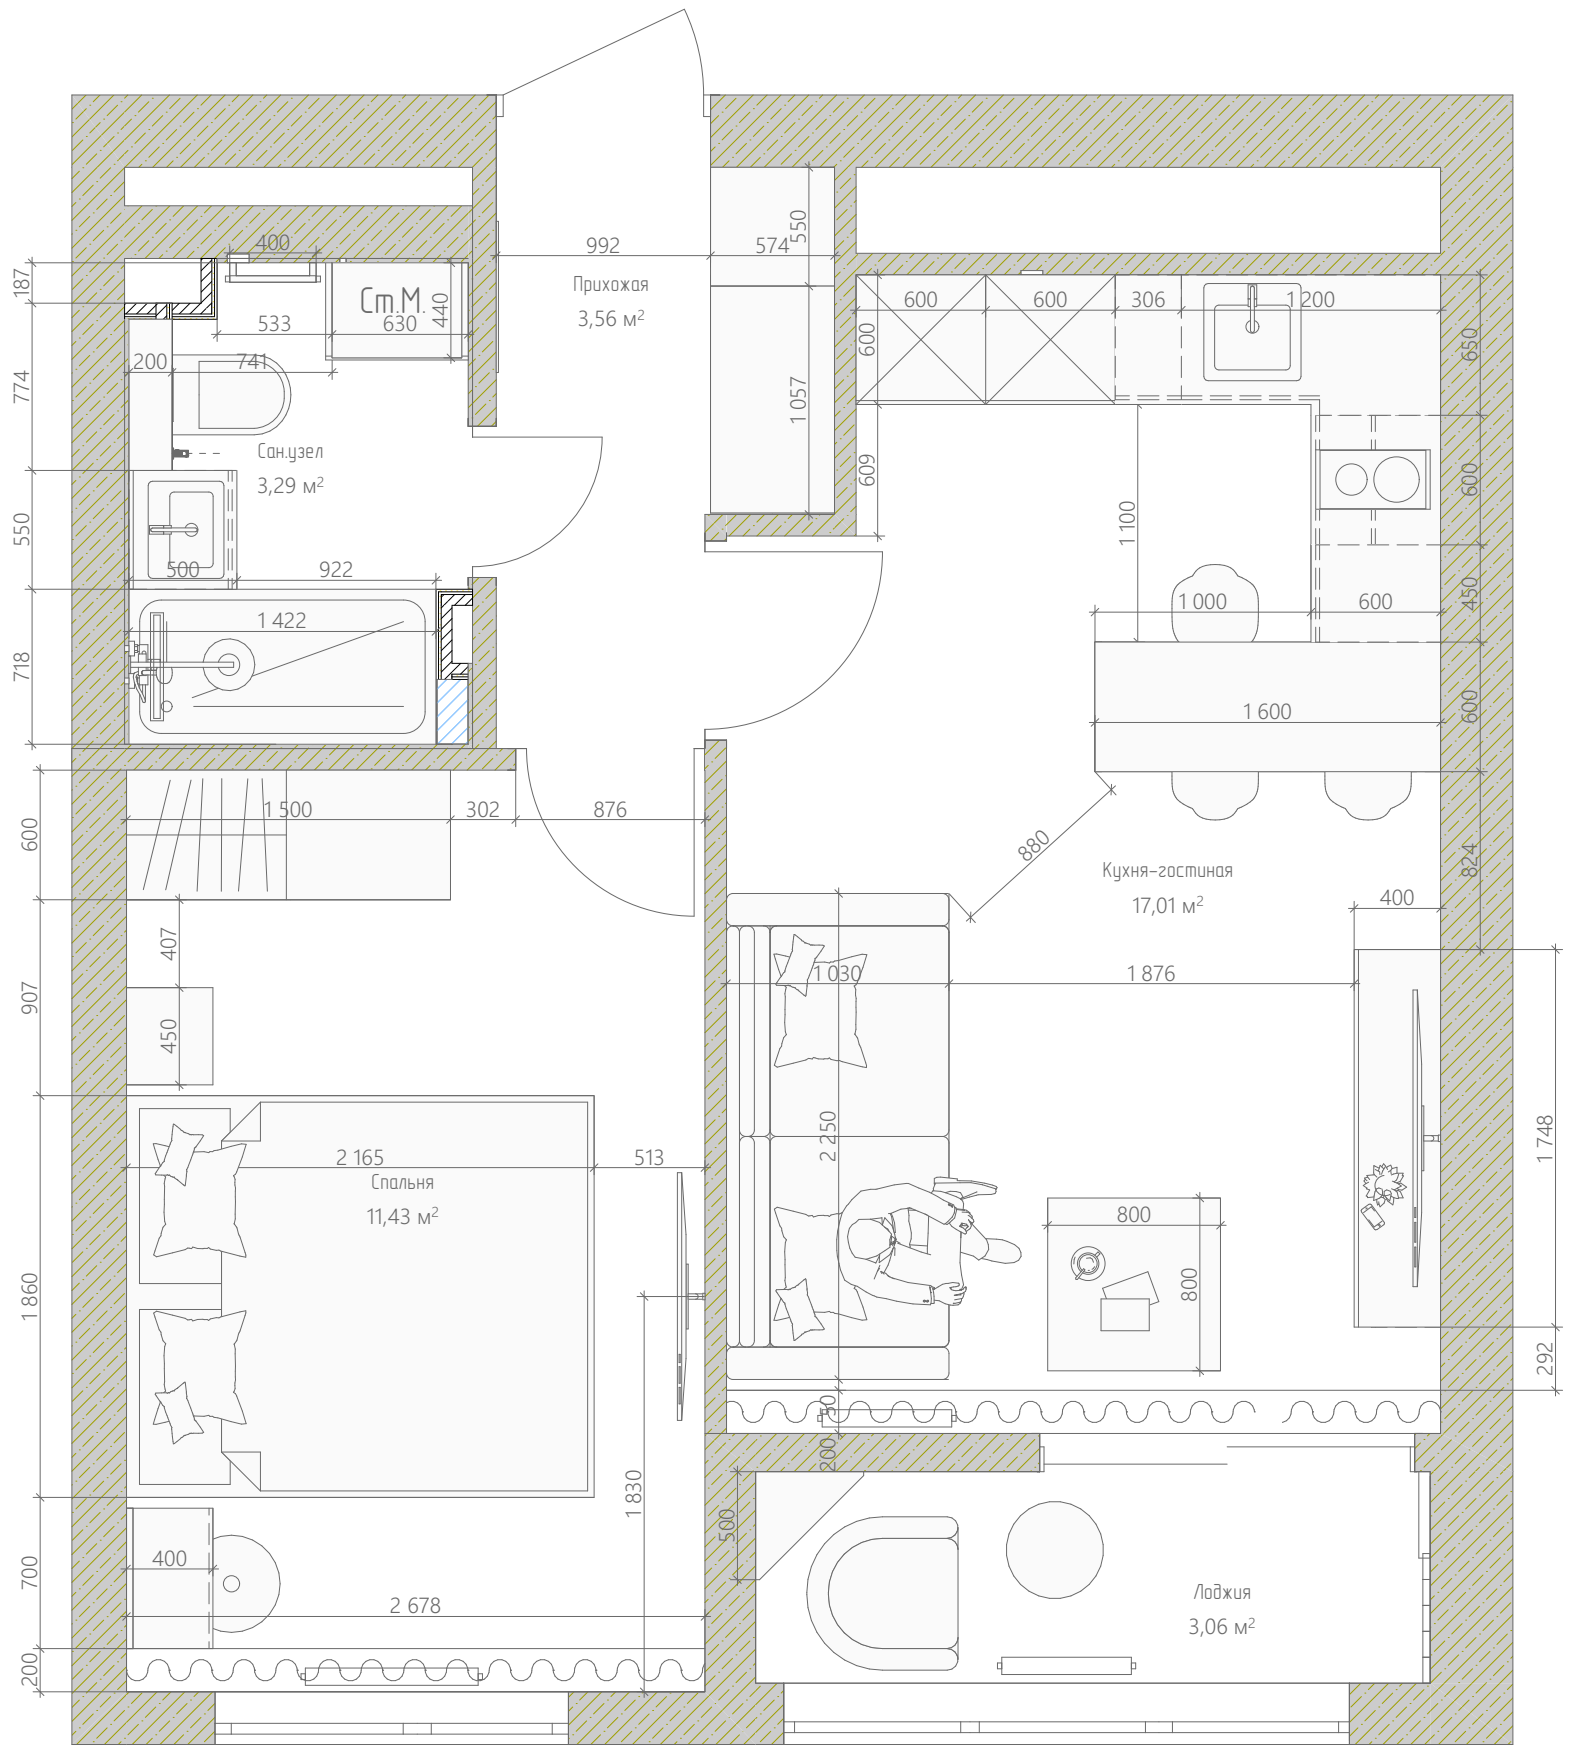




Стык керамогранита и ламината  
выполнить строго под  
полотном двери.  
Стык заполнить пробковым  
компенсатором, металлическим  
тонким профилем или герметиком.  
Согласовать с заказчиком



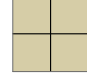
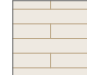
Швы пола и  
подиума должны  
совпадать

Монтаж душевого  
подиума, H=120мм,  
борт подиума обшить  
плиткой подиума


Монтаж  
душевого лотка,  
создать уклон  
в сторону слива

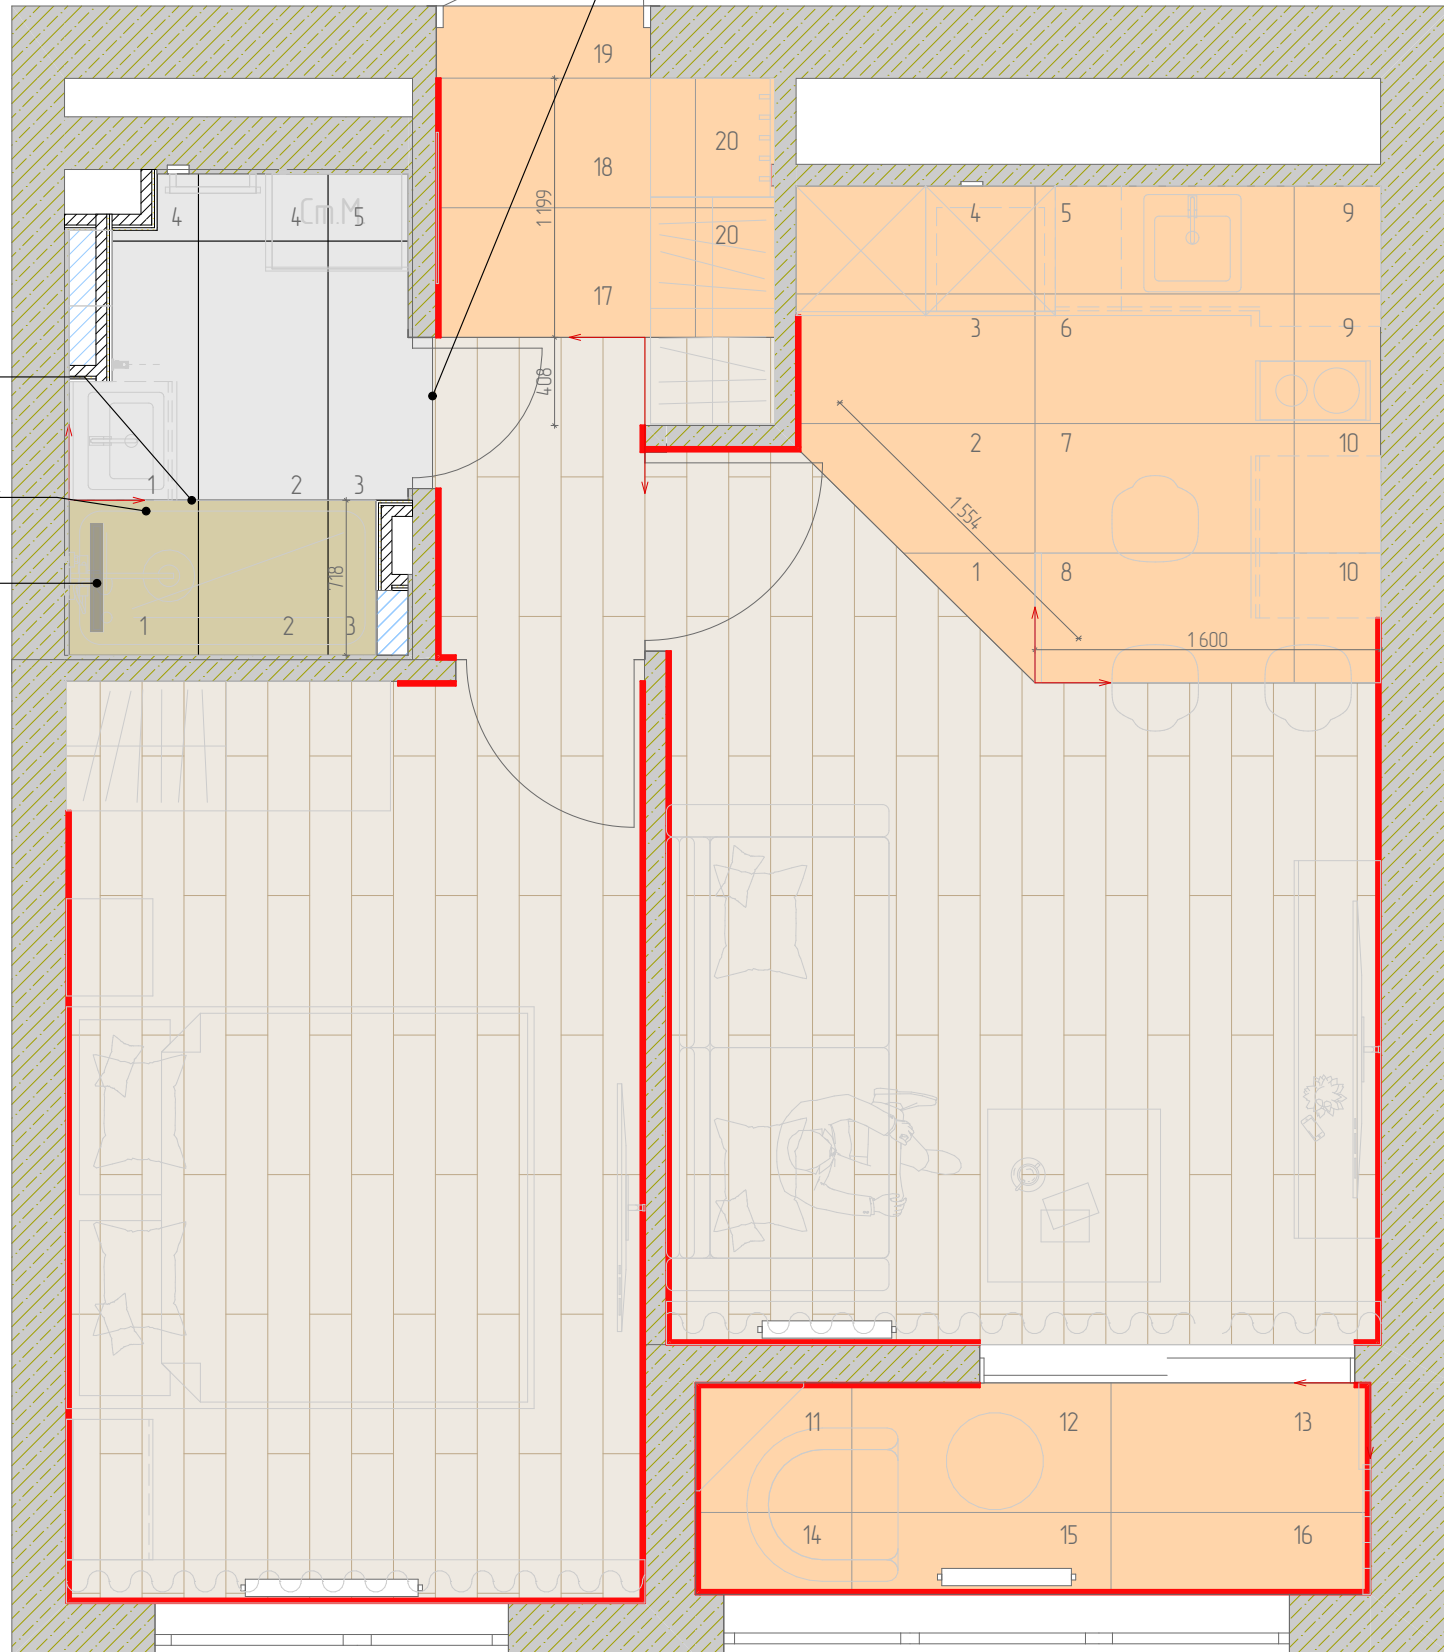



Ведомость напольных покрытий

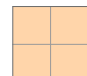Отображение	Наименование	Площадь, SM2
	Керамогранит Италон Статуарио Натуральный 60x120 ст	8,68 20 шт
	Керамогранит GT120600203MR Магма Белый 60x120	0,00 5 шт
	Керамогранит GT120603101MCR Sacramento Серый карбинз 60x120 Код: В-2339140-03	5,45 3 шт
	Ламинат UNIVERSE LM - Lira / Лира	24,69

Ведомость напольных плинтусов

Отображение	Наименование	Длина, мм
	Плинтус напольный Ogas Decor SX118 CONTOUR	29 004

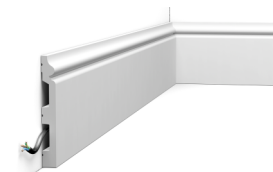

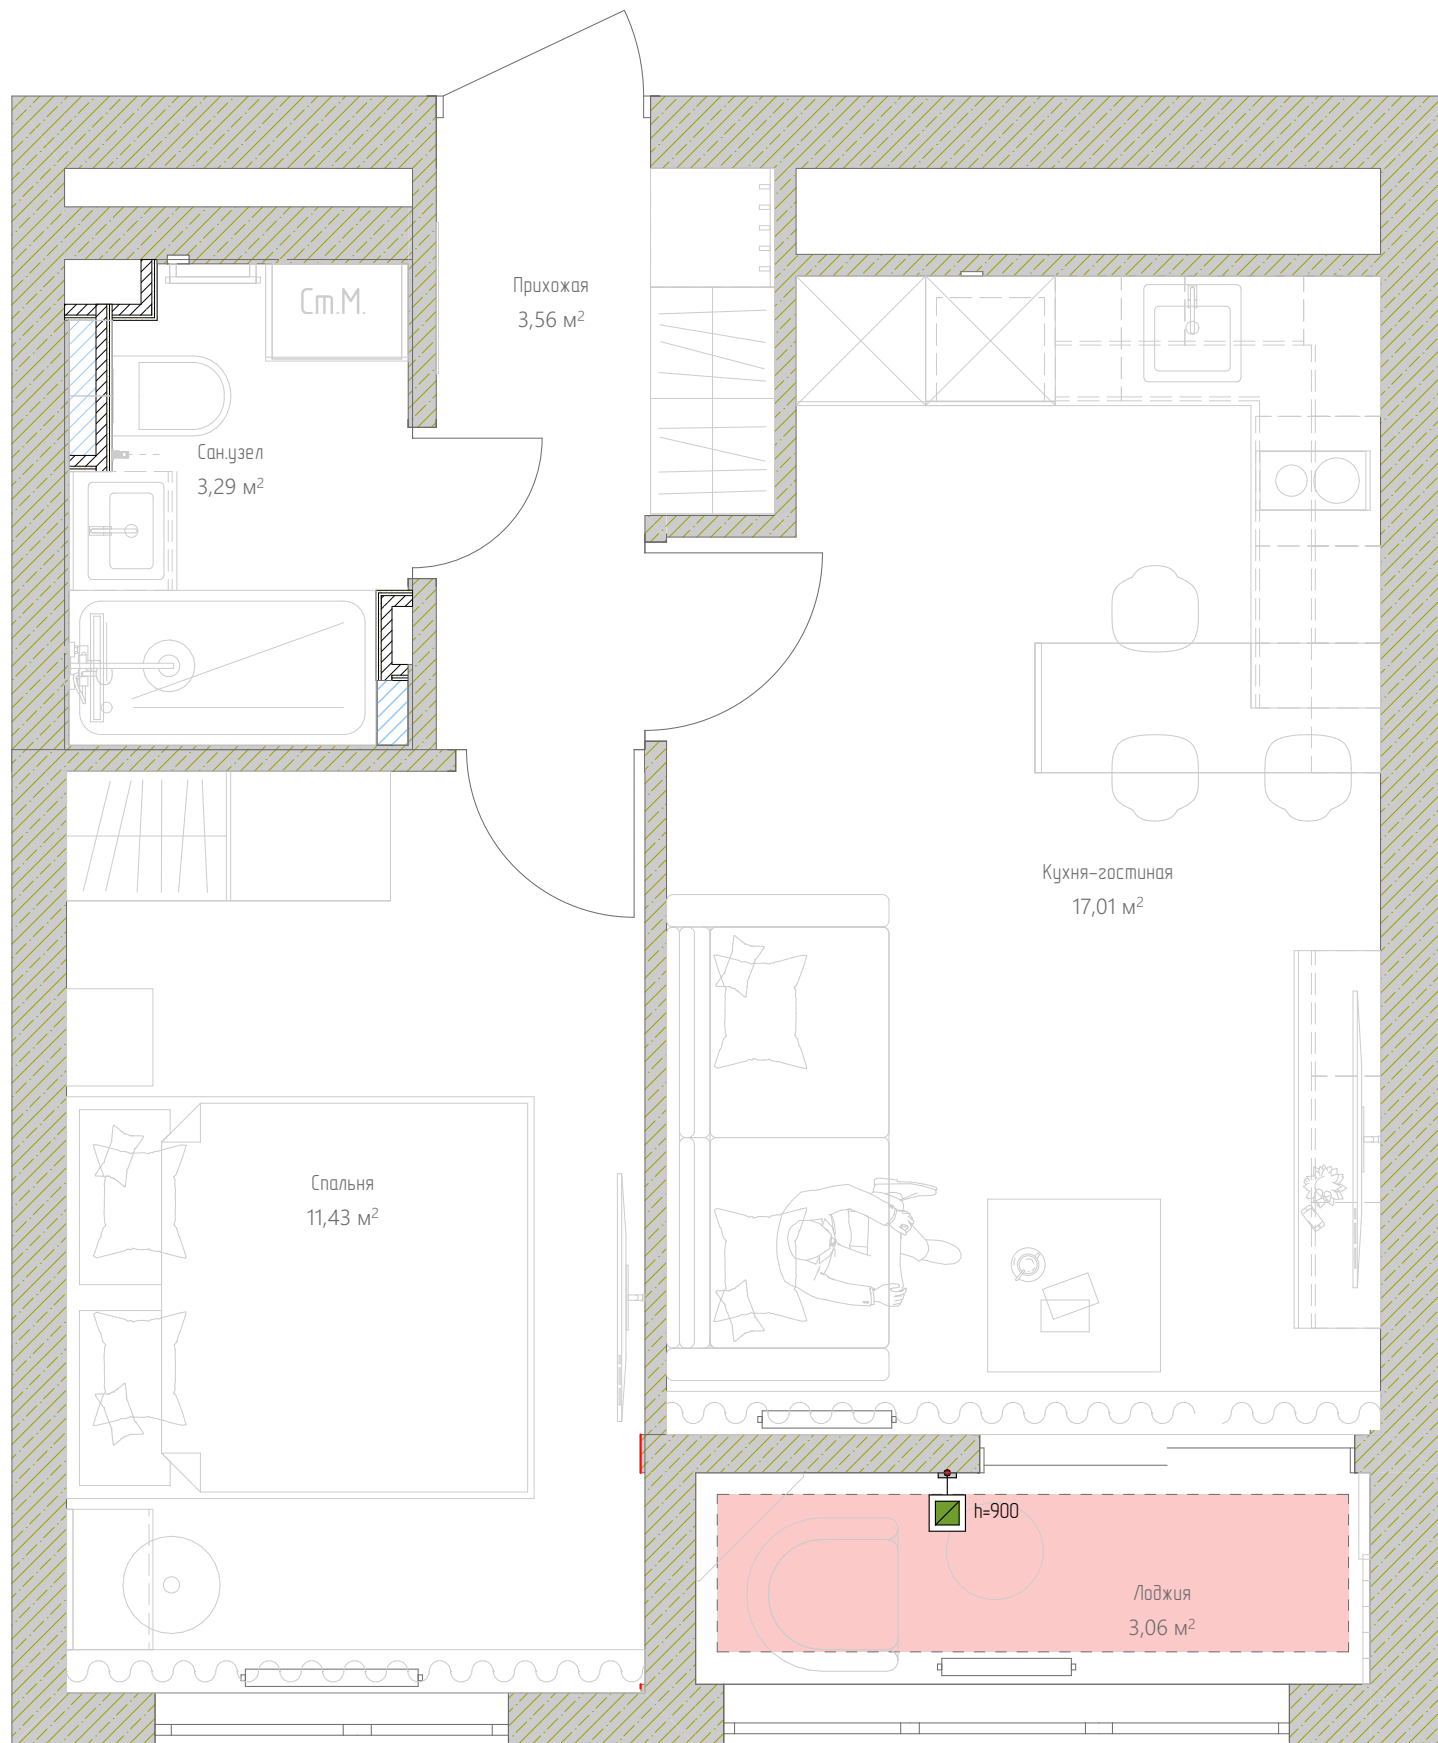


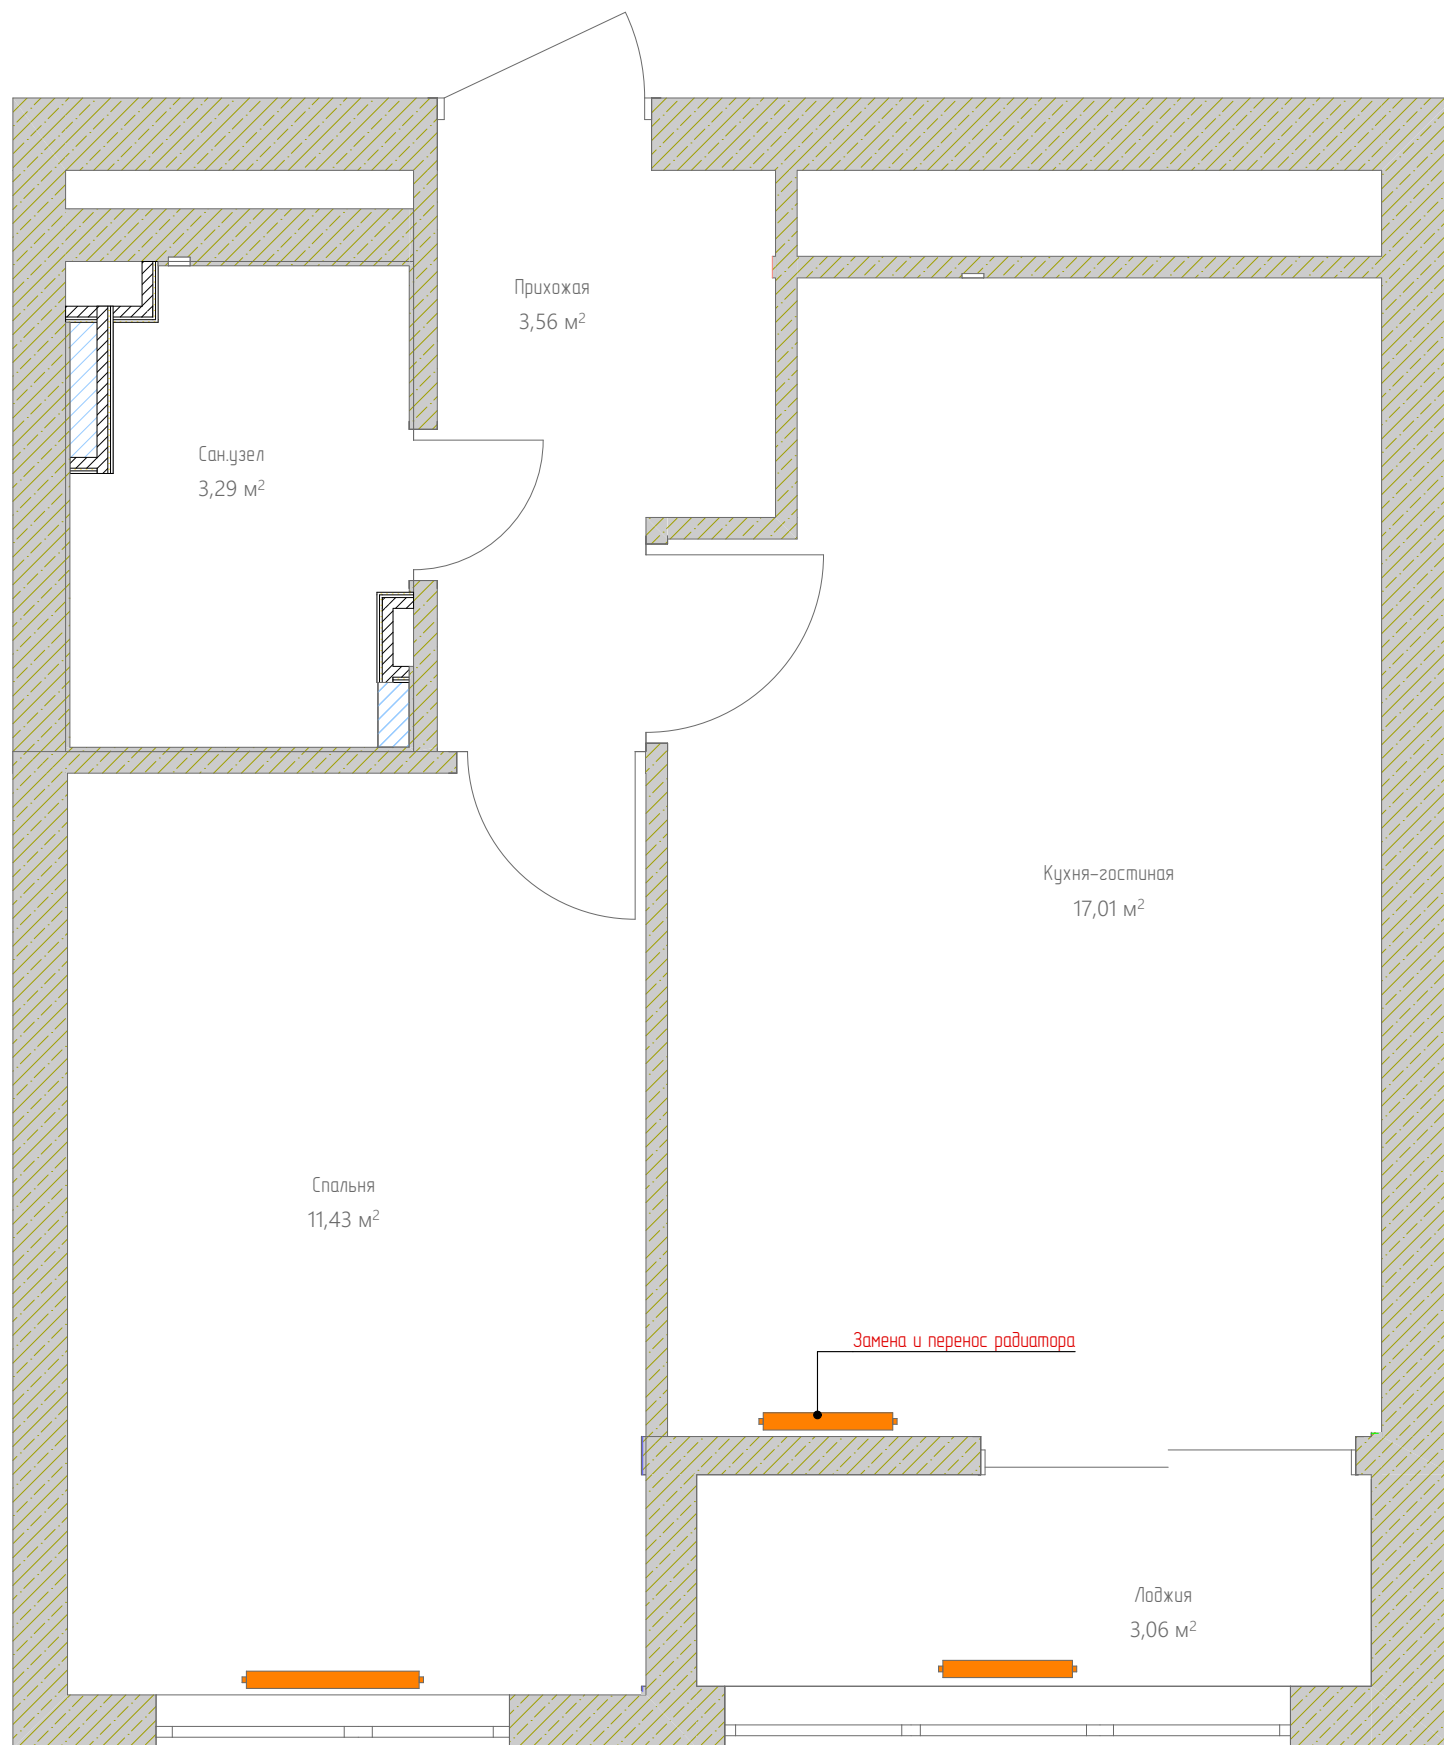
Условные обозначения:

 - ЭЛЕКТРИЧЕСКИЙ ТЕПЛЫЙ ПОЛ

 - ТЕРМОРЕГУЛЯТОР

Ведомость теплого пола

Отображение	Наименование	Площадь, См2
	ЭЛЕКТРИЧЕСКИЙ ТЕПЛЫЙ ПОЛ	2,13



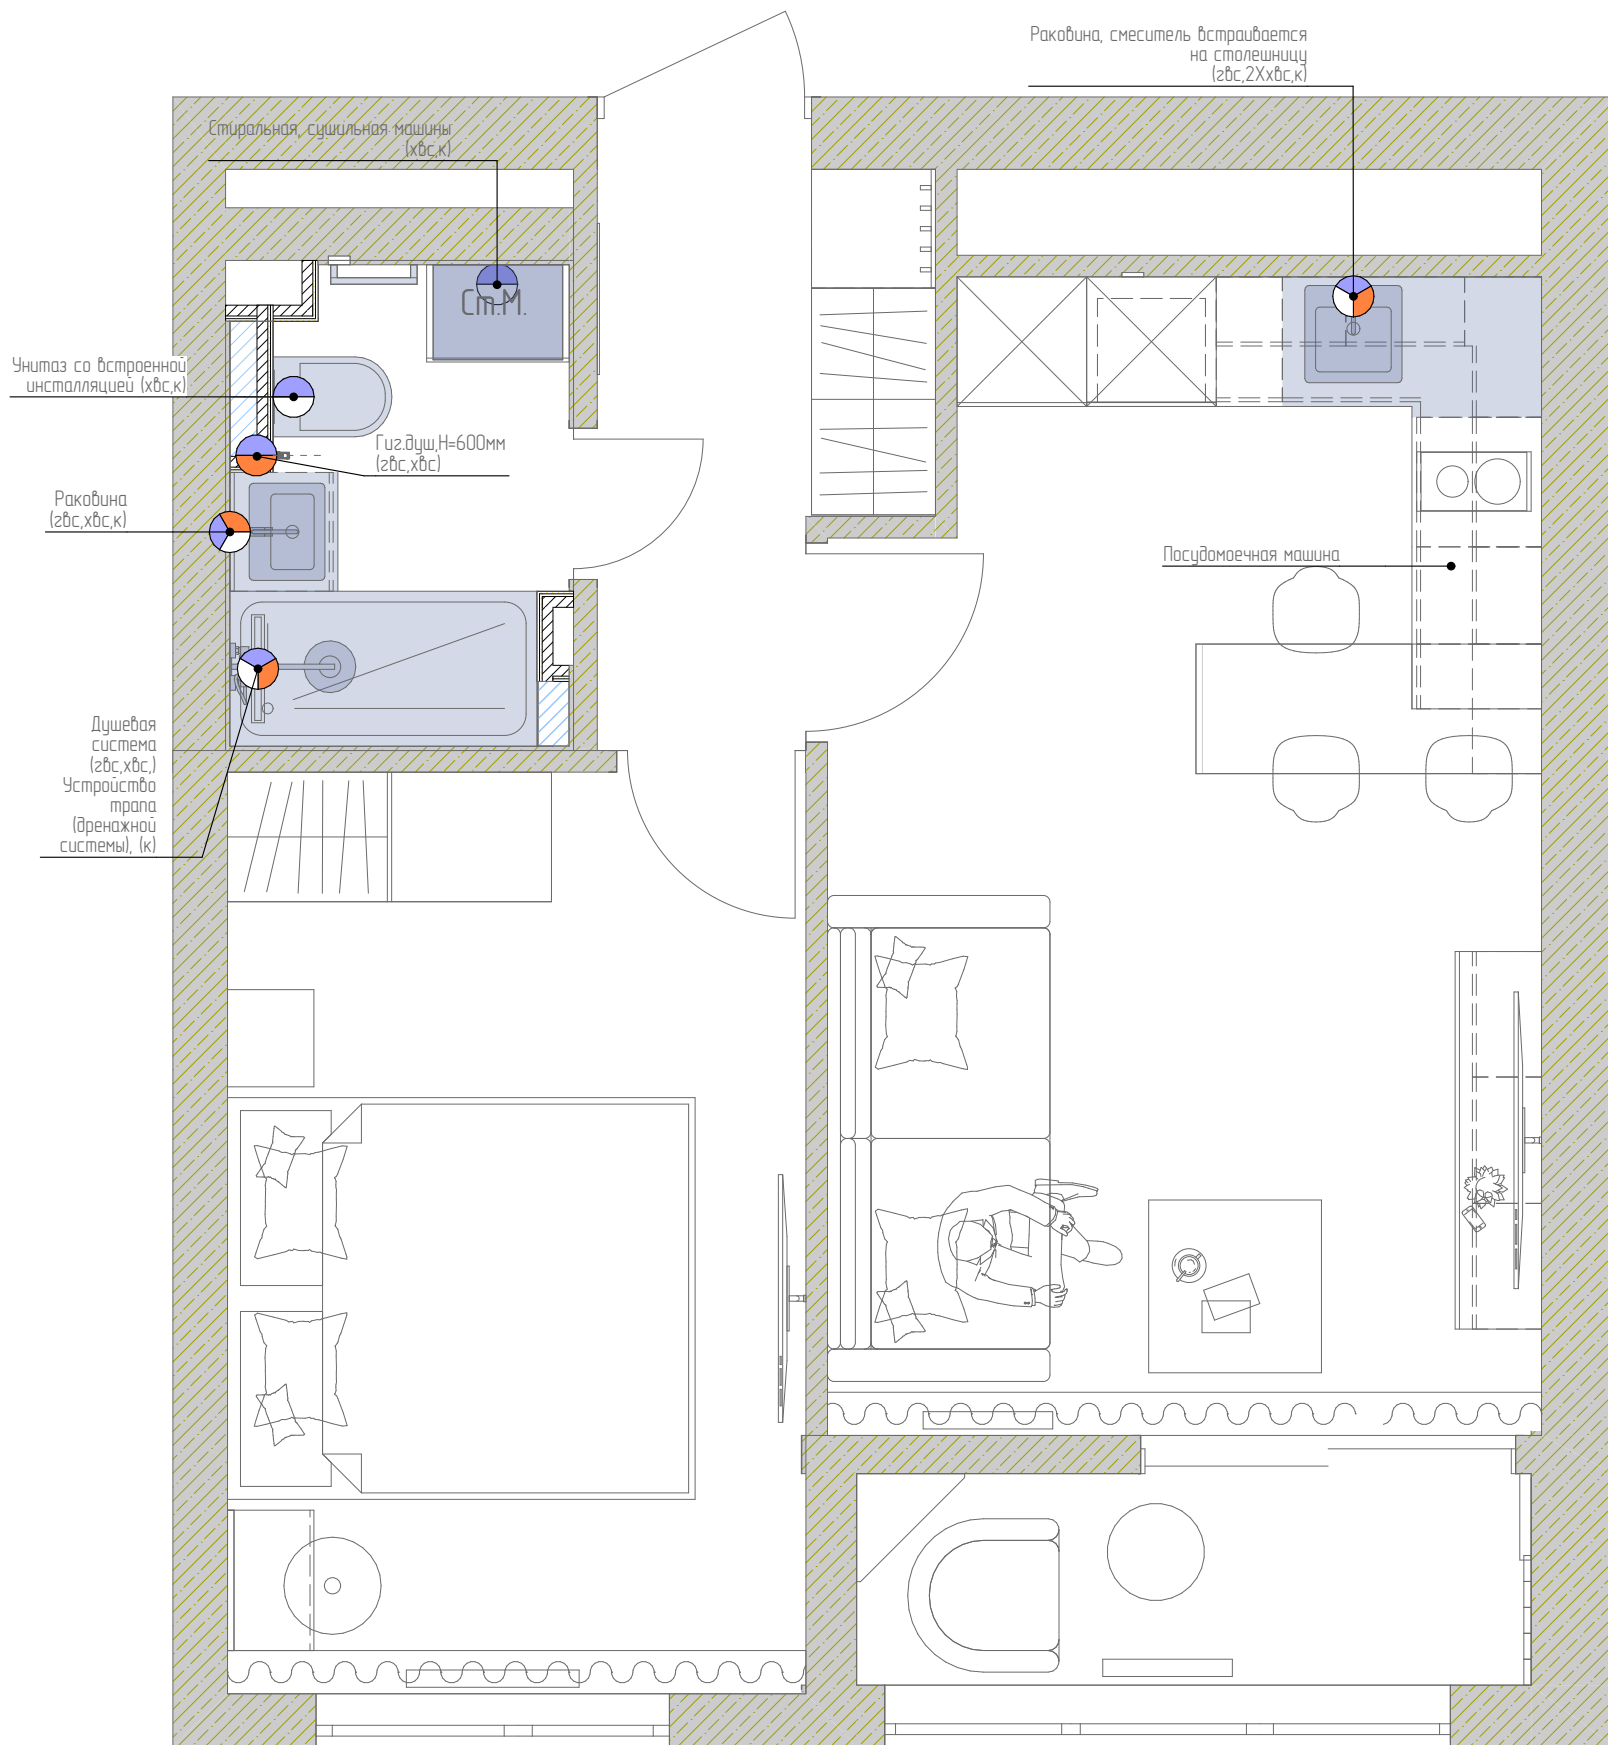


СХЕМА УСТАНОВКИ ДУШЕВОЙ СТОЙКИ НАРУЖНОГО МОНТАЖА

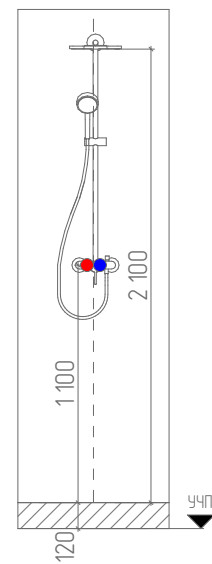


СХЕМА УСТАНОВКИ ПОДВЕСНОГО УНИТАЗА С ИНСТАЛЛЯЦИЕЙ

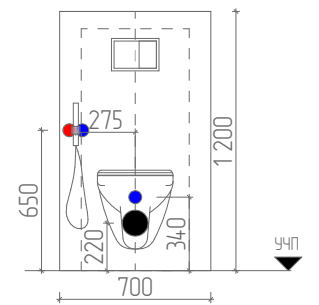


СХЕМА УСТАНОВКИ ПОДВЕСНОЙ РАКОВИНЫ В С/У  
\*смотреть техничку




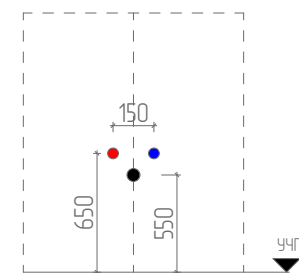


СХЕМА УСТАНОВКИ ПОДВЕСНОЙ РАКОВИНЫ НА КУХНЕ  
\*смотреть техничку

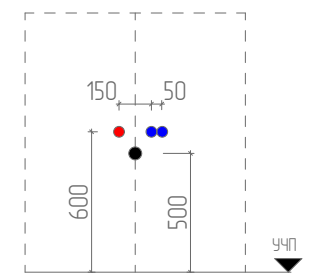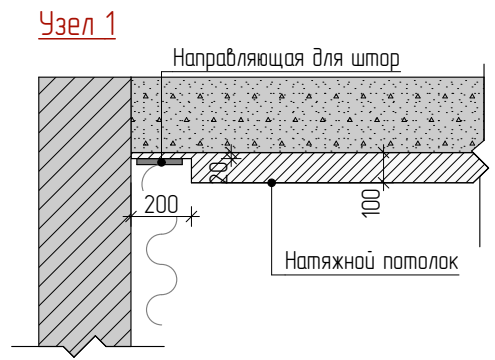



Условные обозначения:


- ДАТЧИК ПРОТЕЧКИ
- ПОДВОД ГОРЯЧЕЙ И ХОЛОДНОЙ ВОДЫ, СЛИВ В КАНАЛИЗАЦИЮ
- ПОДВОД ГОРЯЧЕЙ И ХОЛОДНОЙ ВОДЫ
- ПОДВОД ХОЛОДНОЙ ВОДЫ И СЛИВ В КАНАЛИЗАЦИЮ

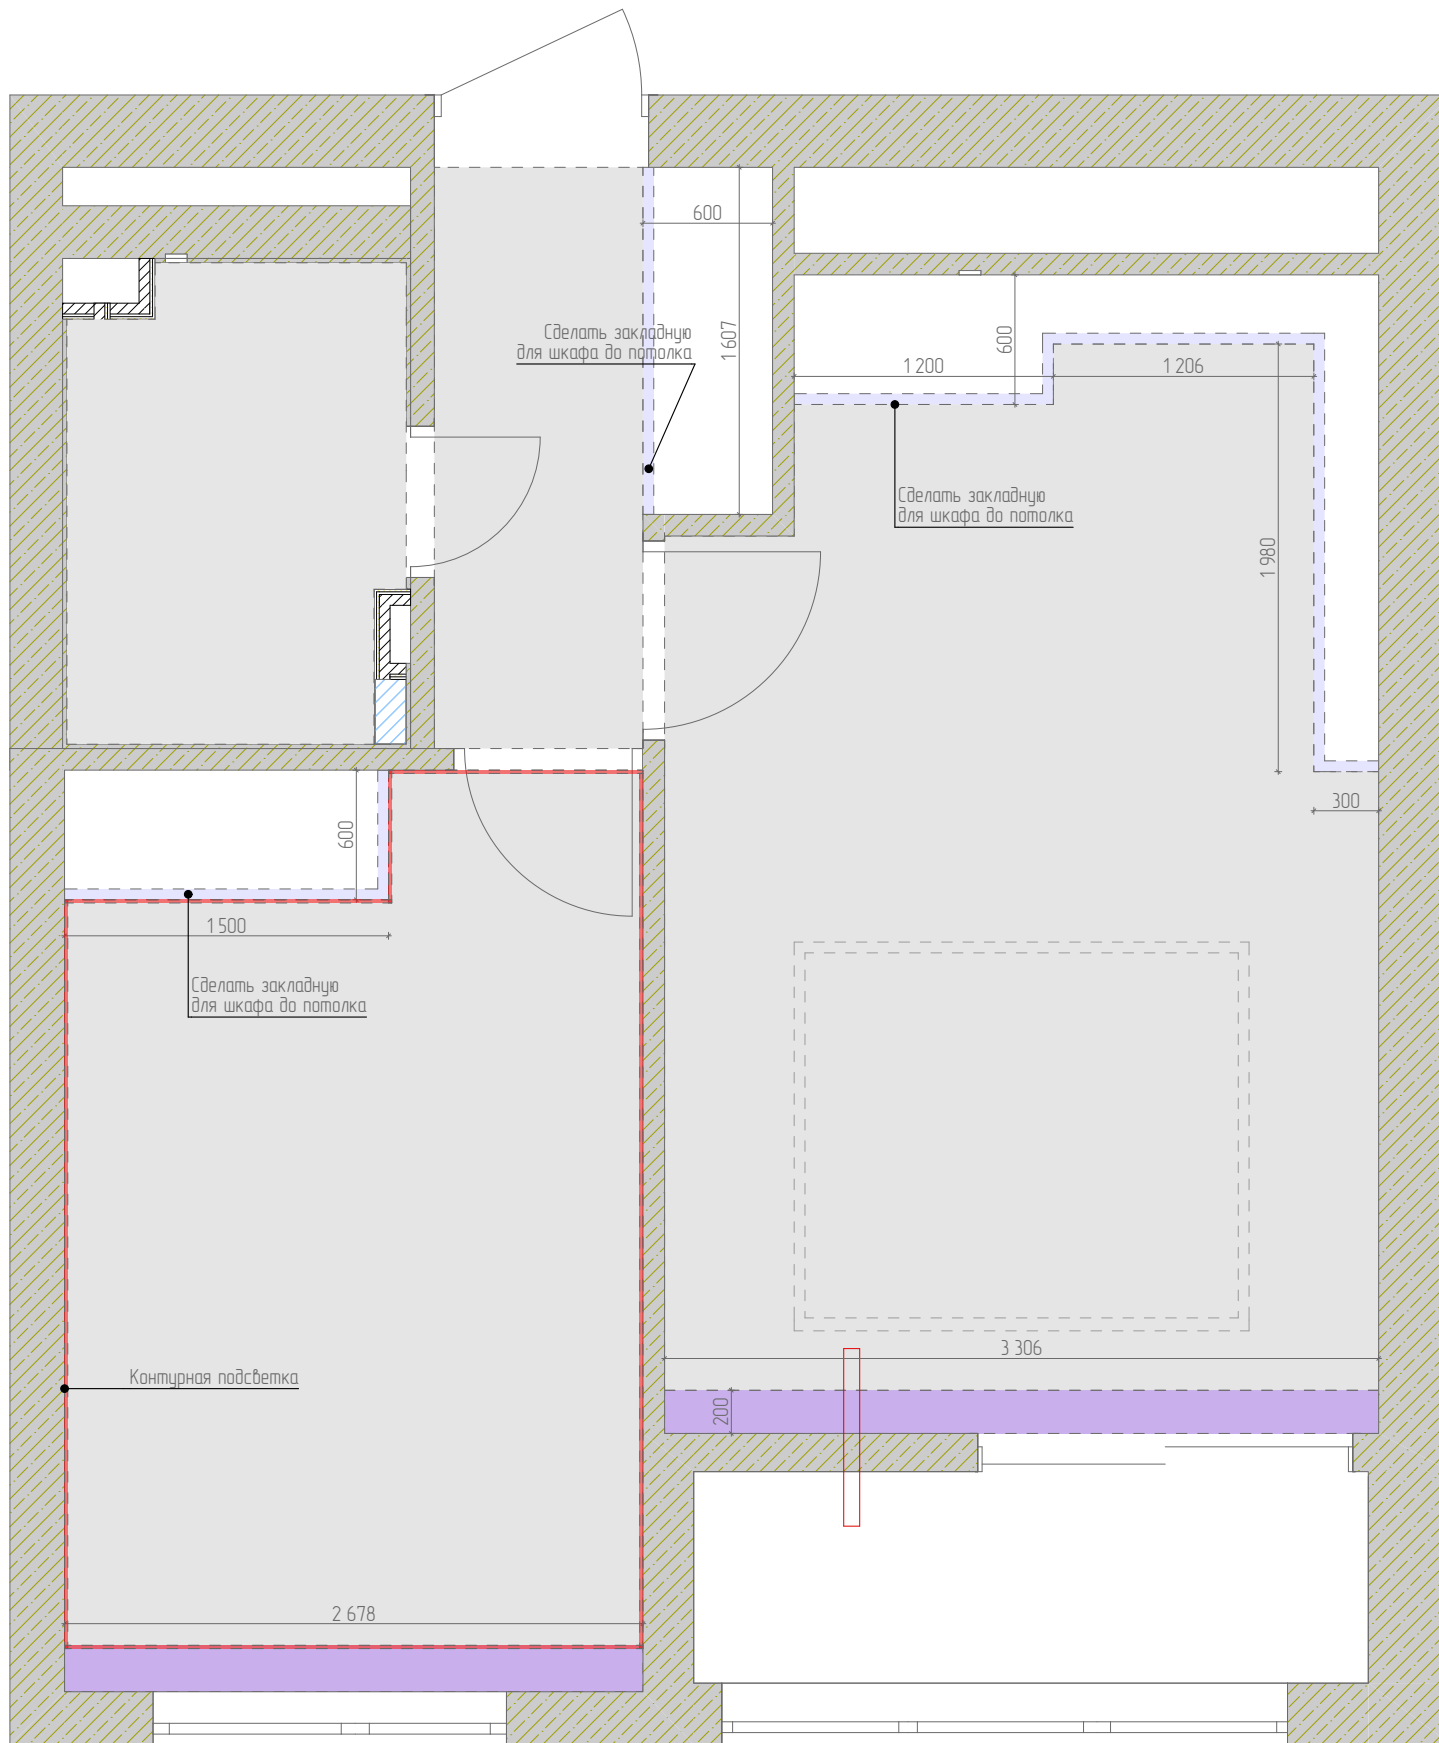


Ведомость конструкций и отделки потолка		
Отображение	Наименование	Площадь, м <sup>2</sup>
	Контурная подсветка	13,5 п.м.
	Натяжной потолок. Белый цвет	30,43
	Ниша под шторы, 20мм (штукатурка+покраска)	1,24

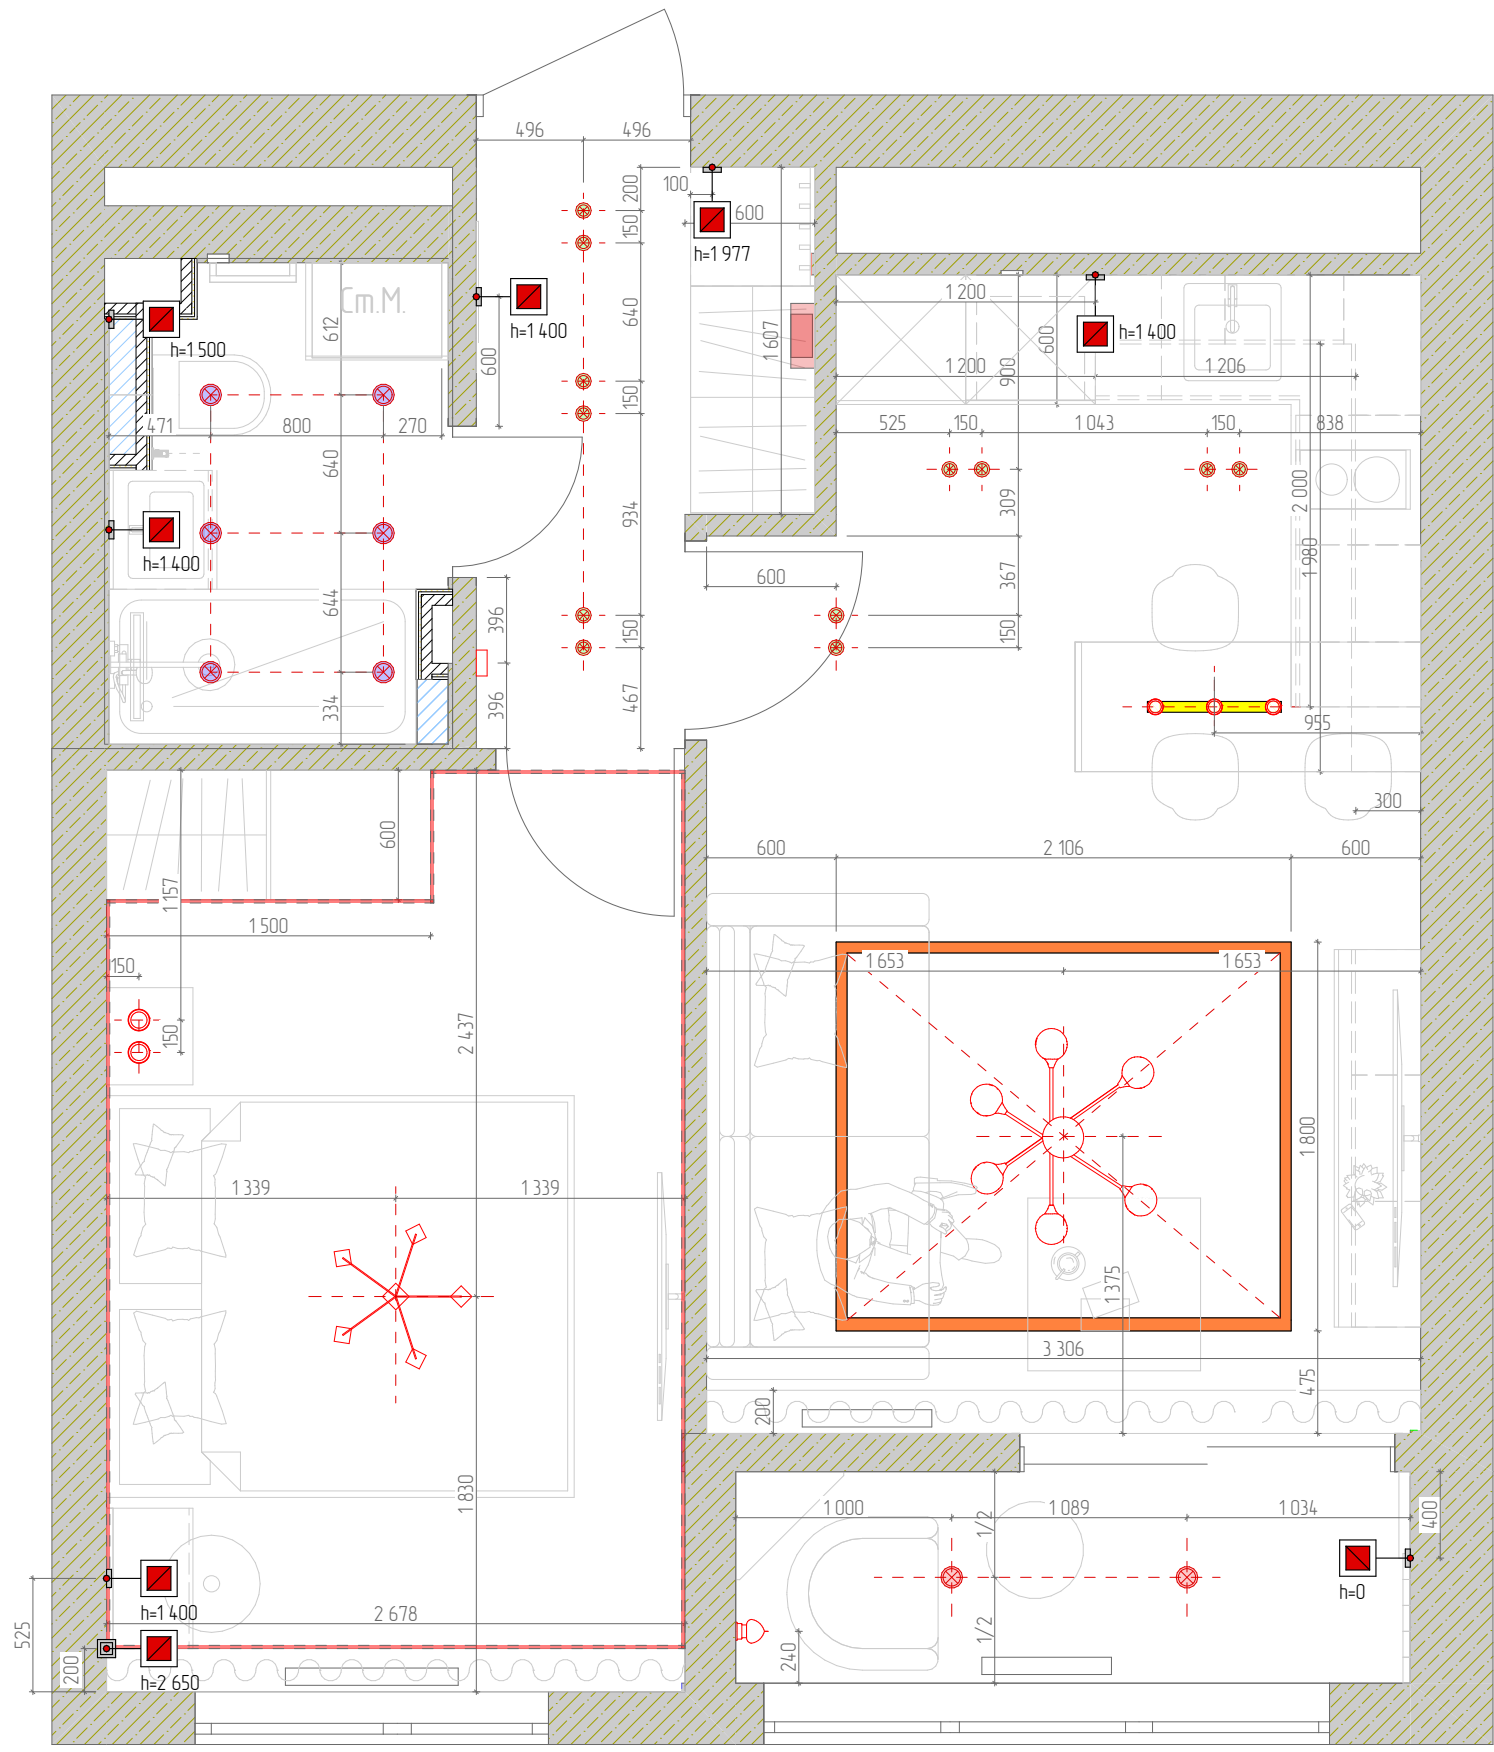

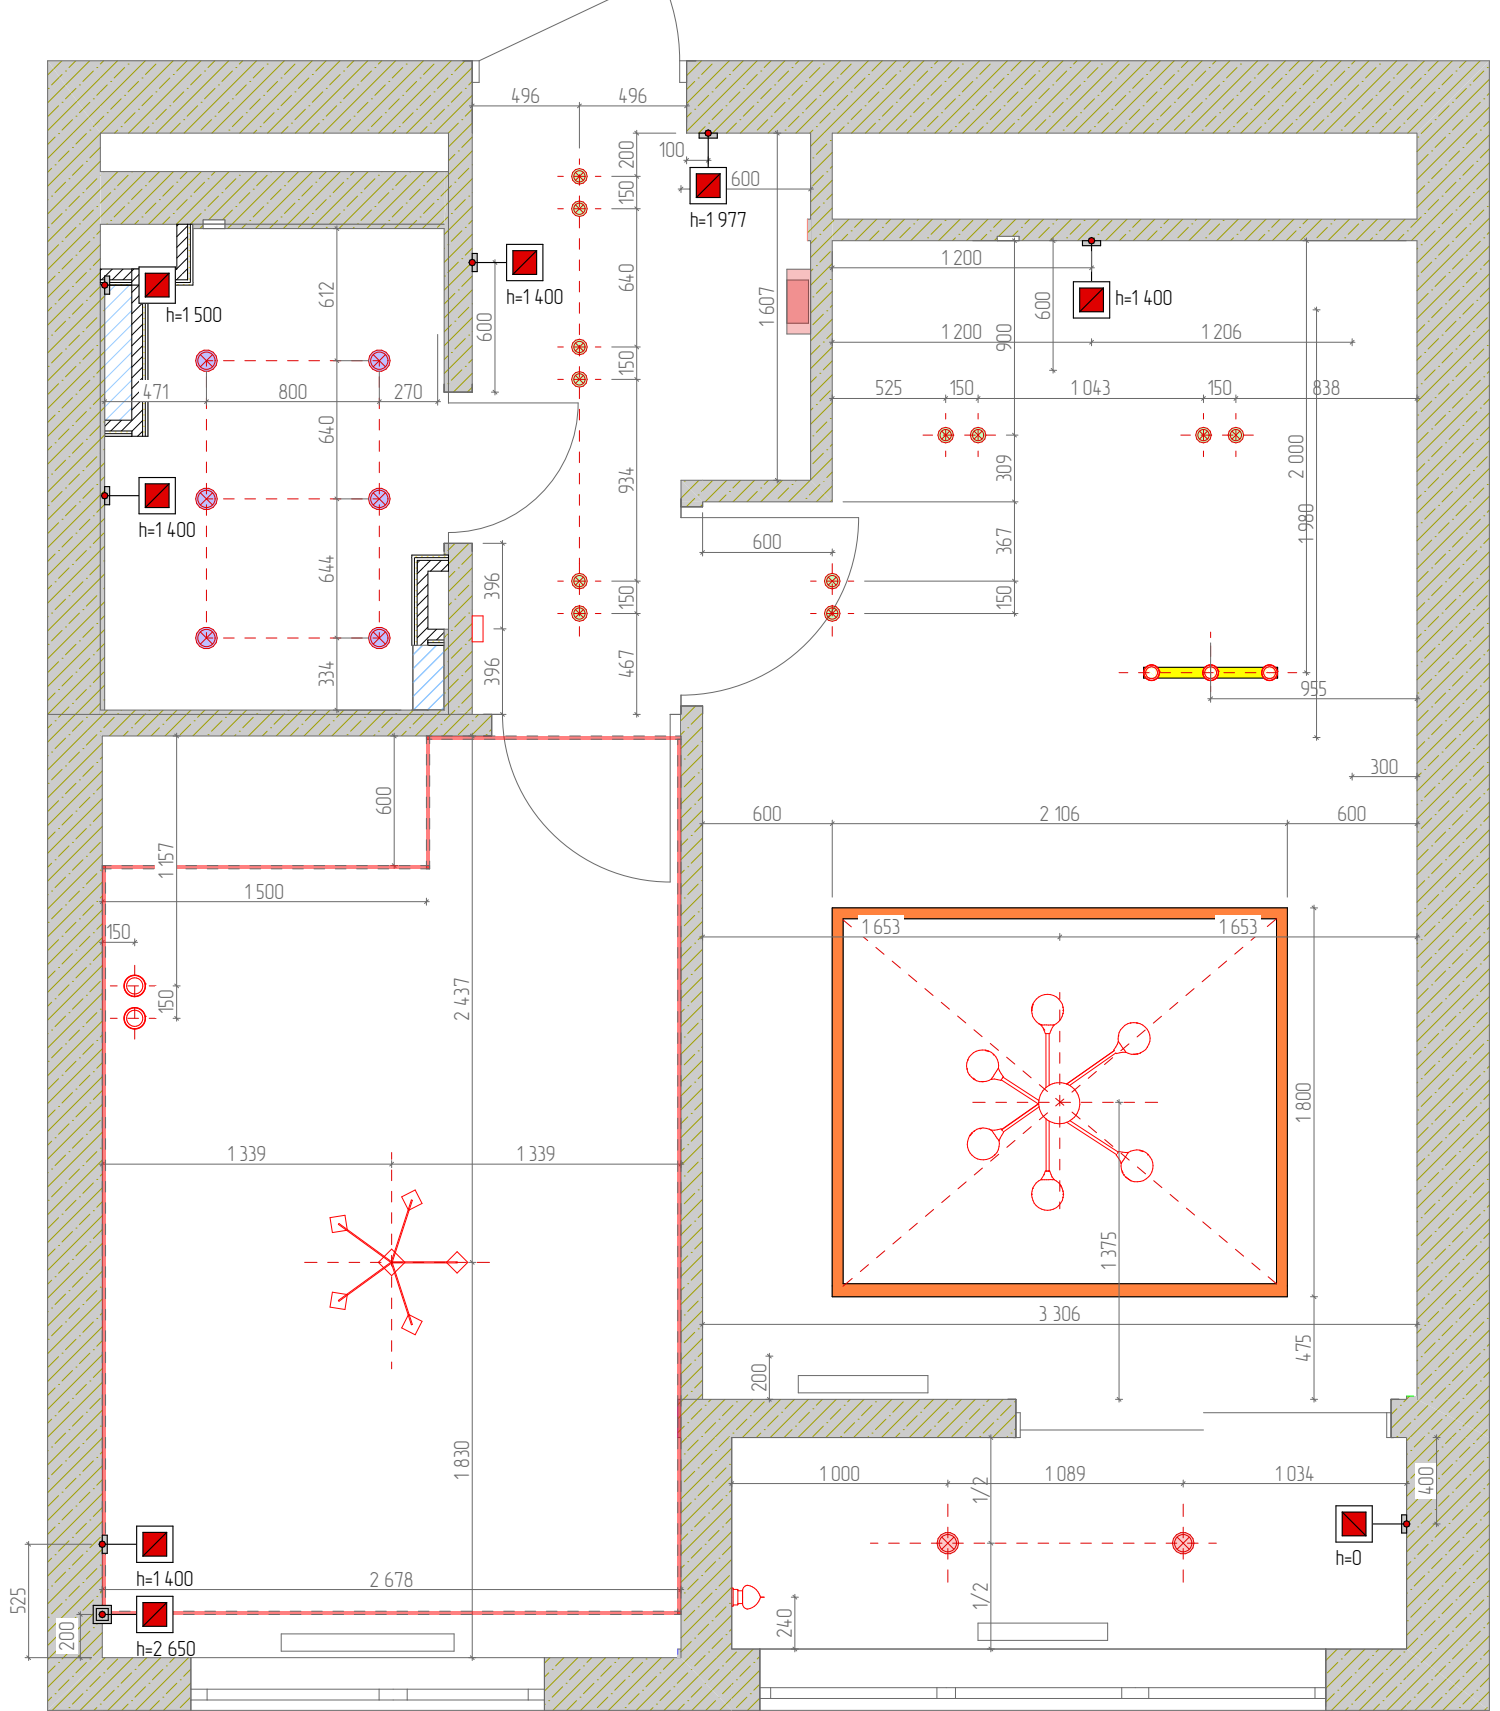

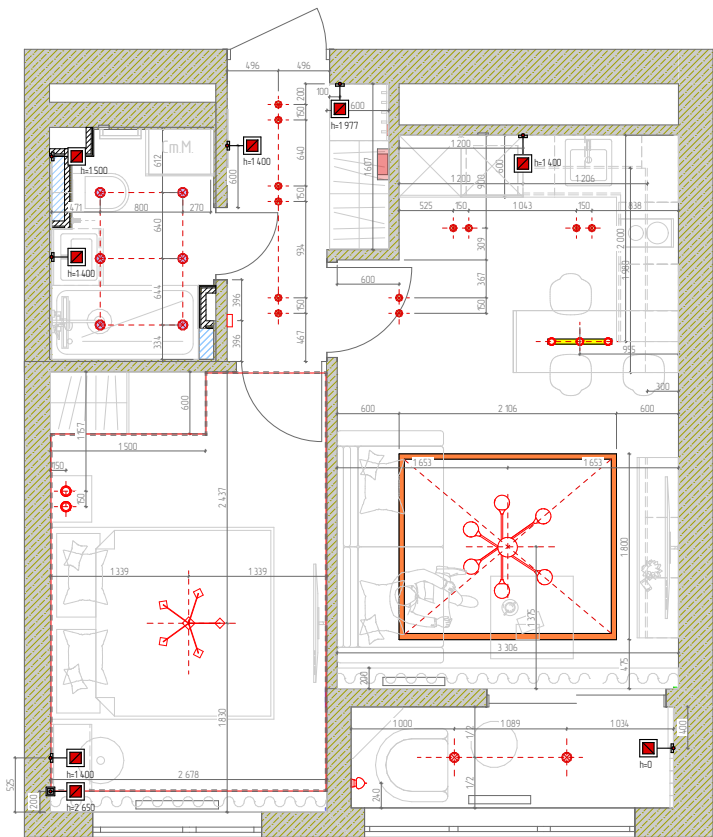



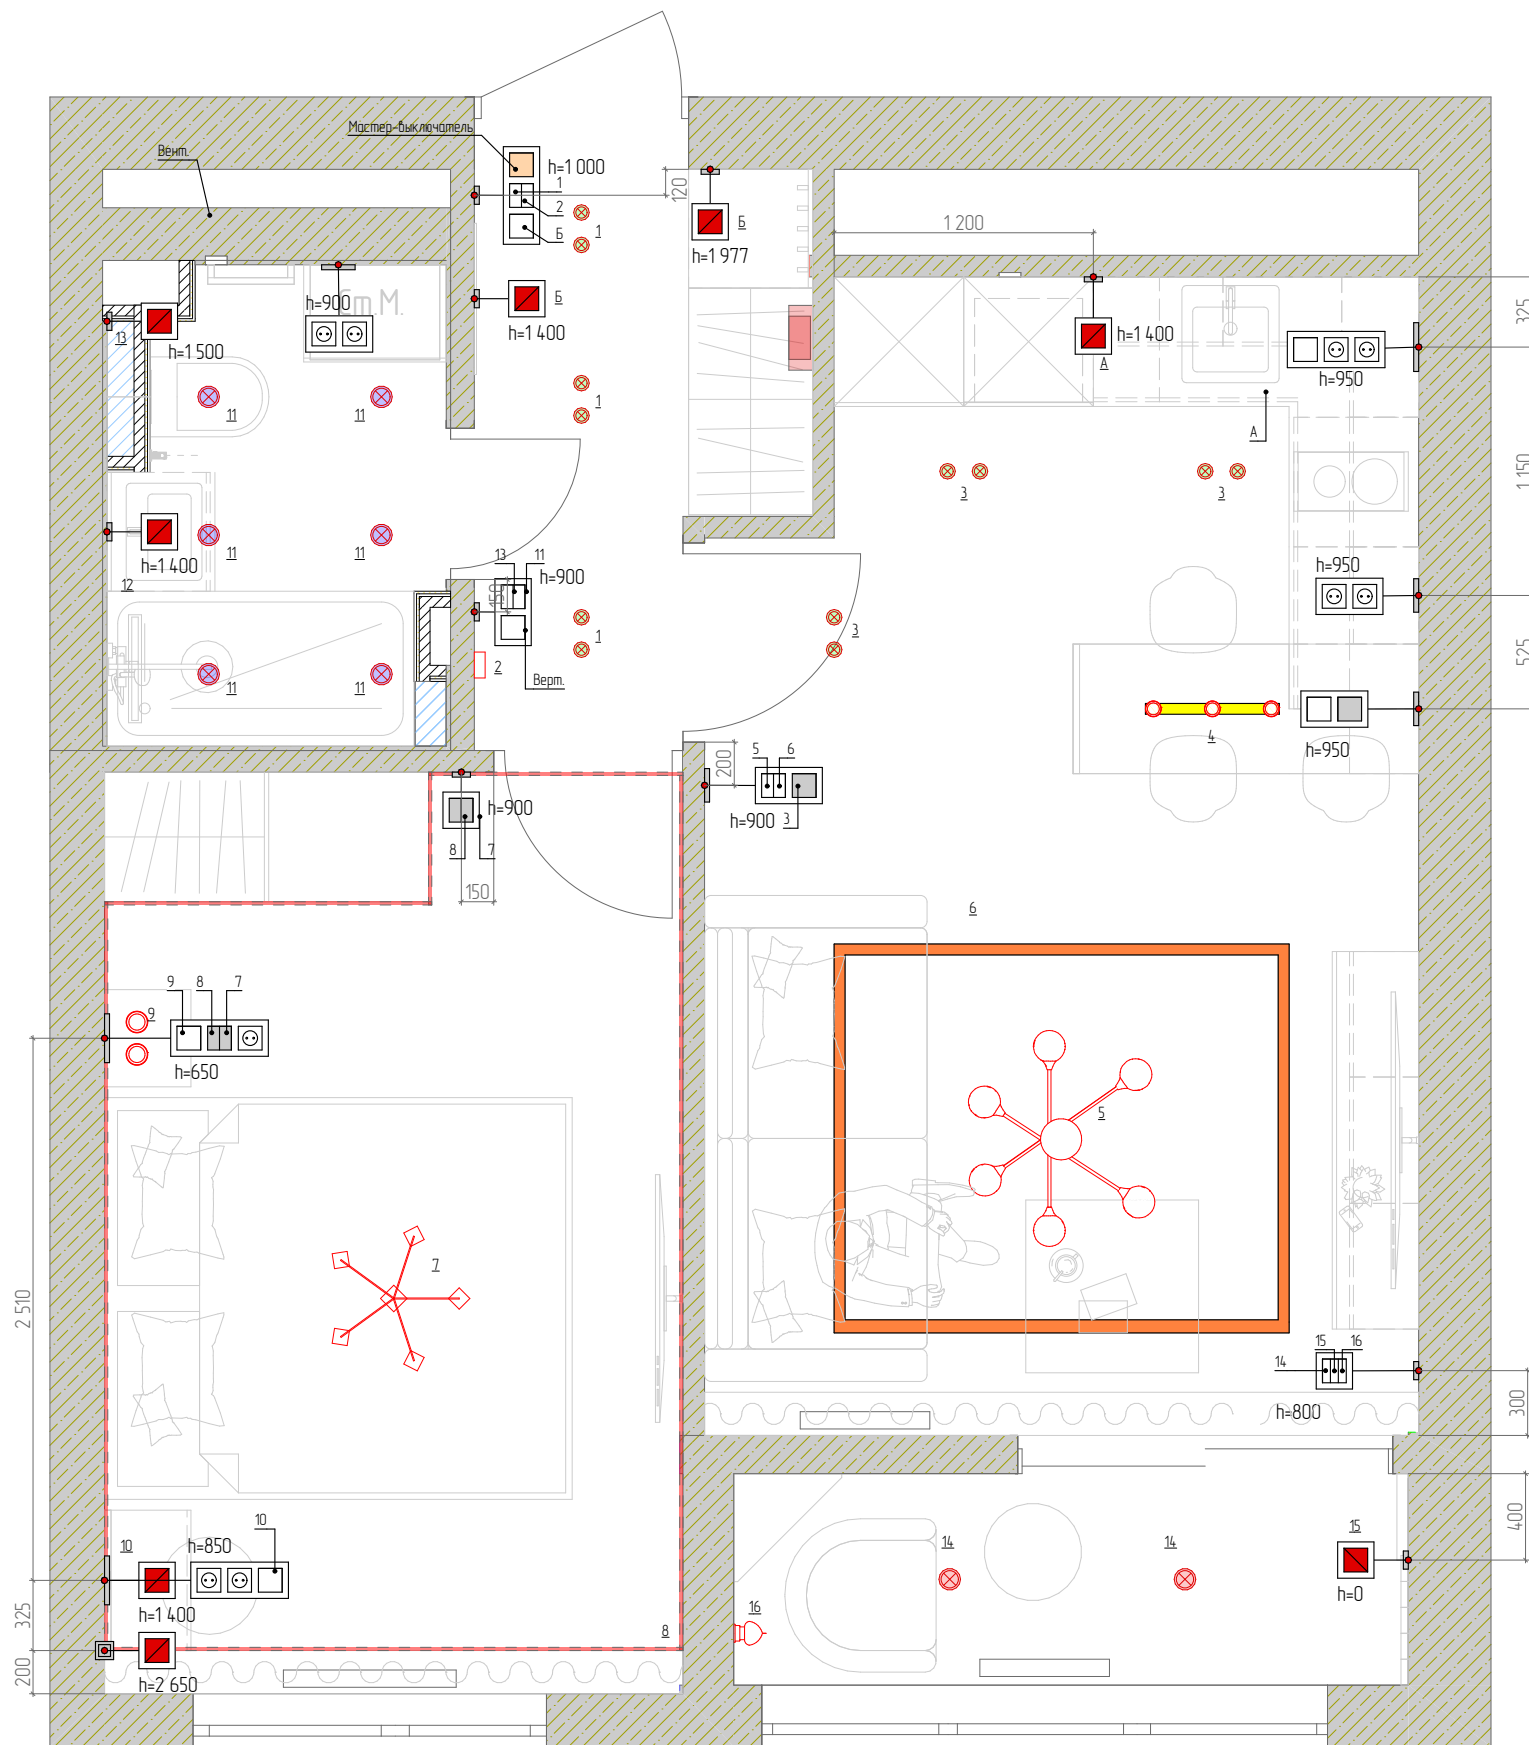


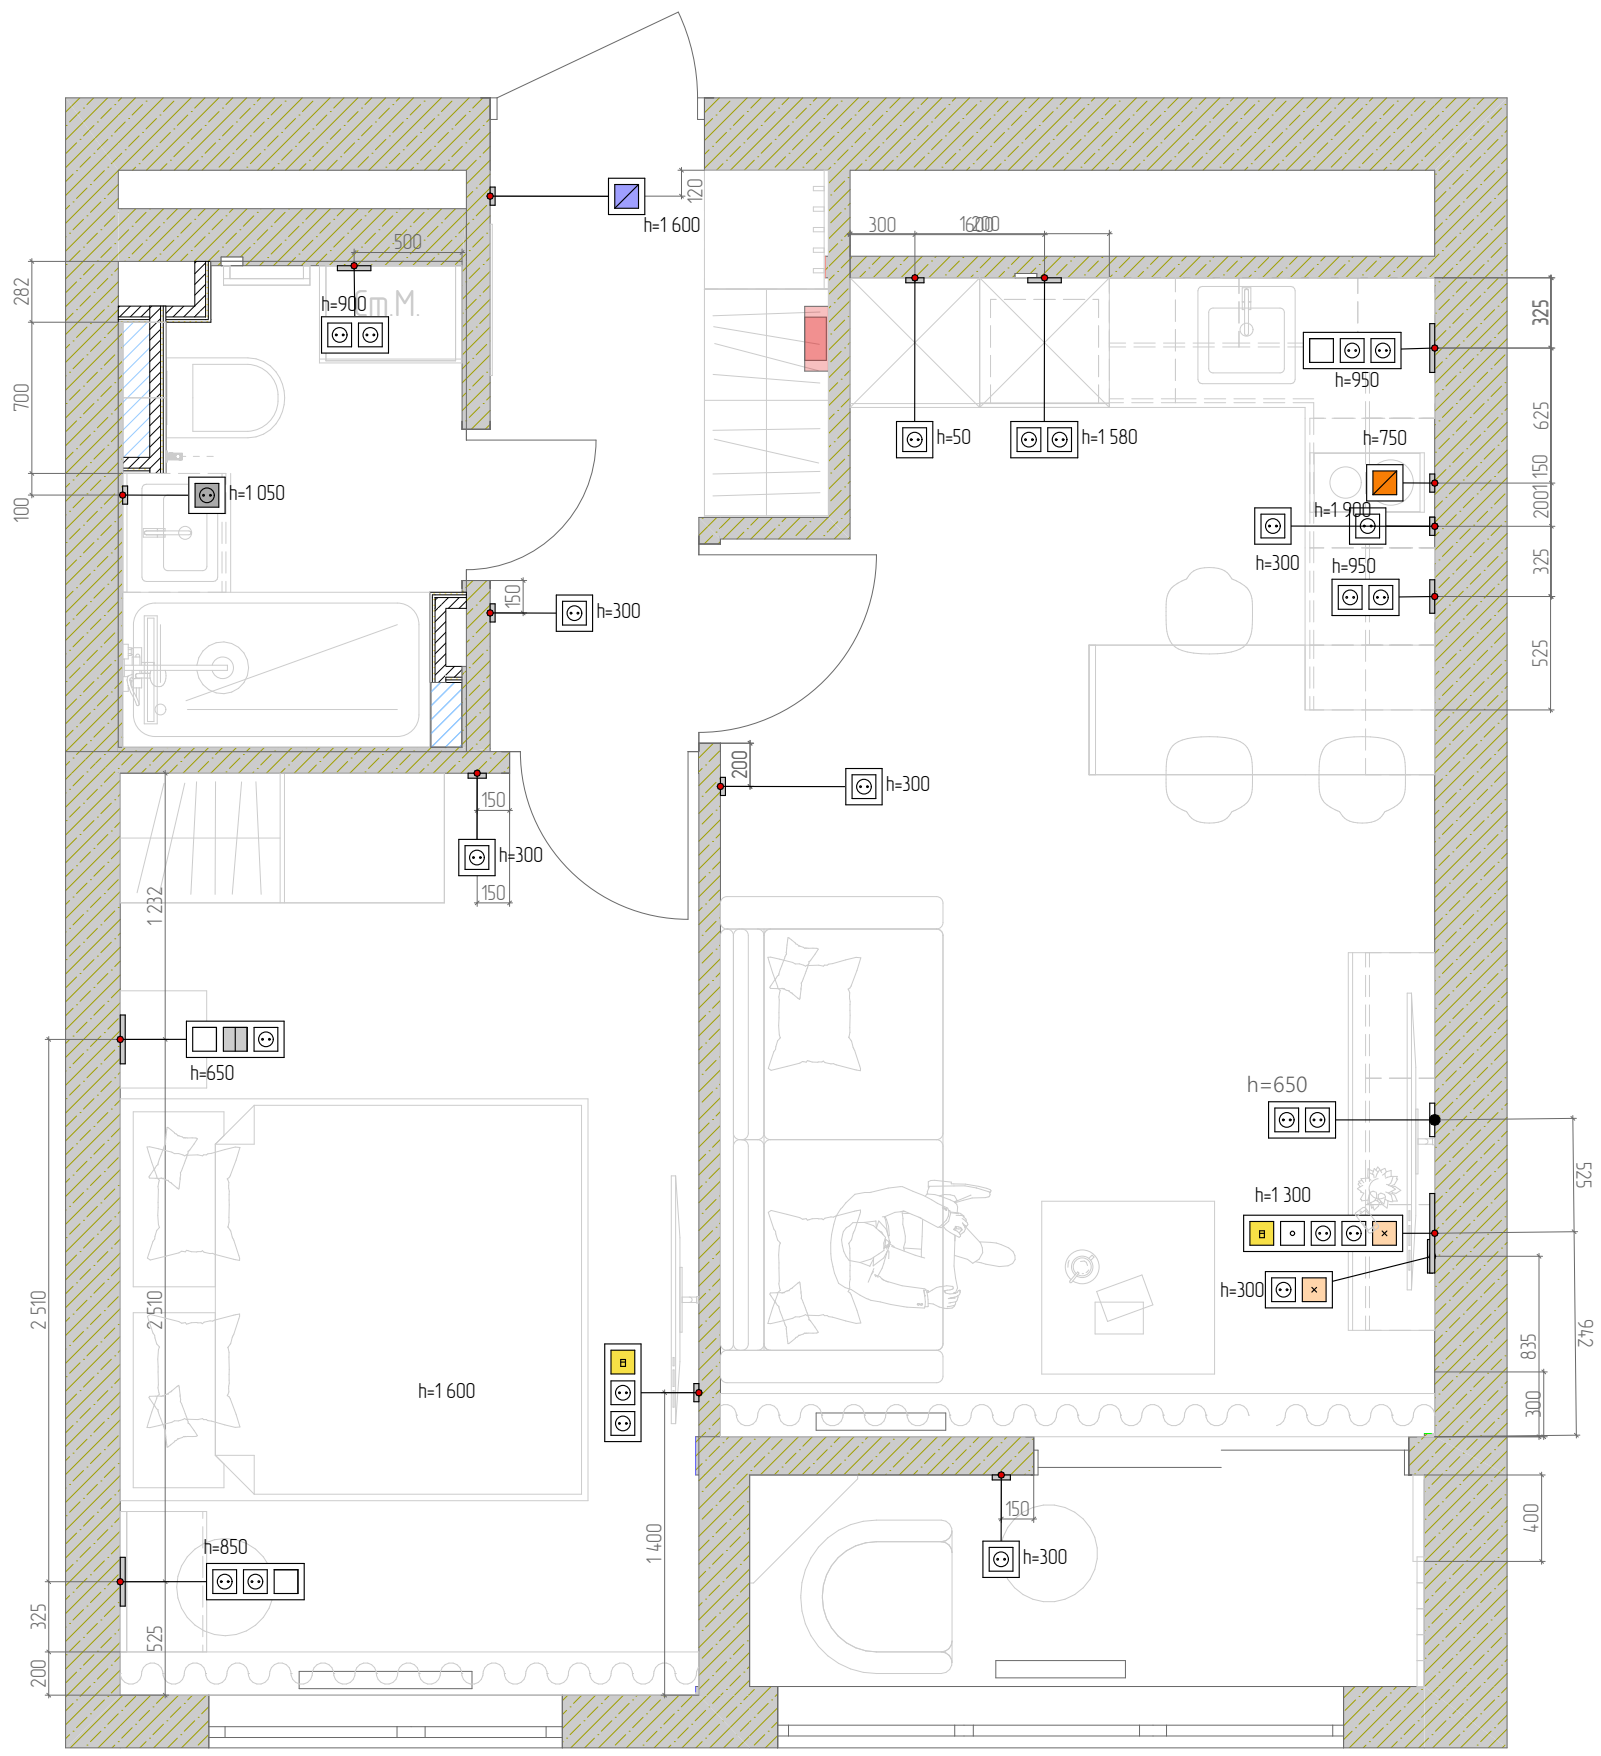

















Условные обозначения:

-  - ЭЛЕКТРОВЫВОД
-  - ВЫКЛЮЧАТЕЛЬ 1-КЛАВИШНЫЙ
-  - ВЫКЛЮЧАТЕЛЬ 2-КЛАВИШНЫЙ
-  - ВЫКЛЮЧАТЕЛЬ 1-КЛАВИШНЫЙ (ПРОХОДНОЙ)
-  - ВЫКЛЮЧАТЕЛЬ 2-КЛАВИШНЫЙ (ПРОХОДНОЙ)
-  - РОЗЕТКА 220V
-  - РОЗЕТКА 220V ВЛАГОЗАЩИЩЕННАЯ







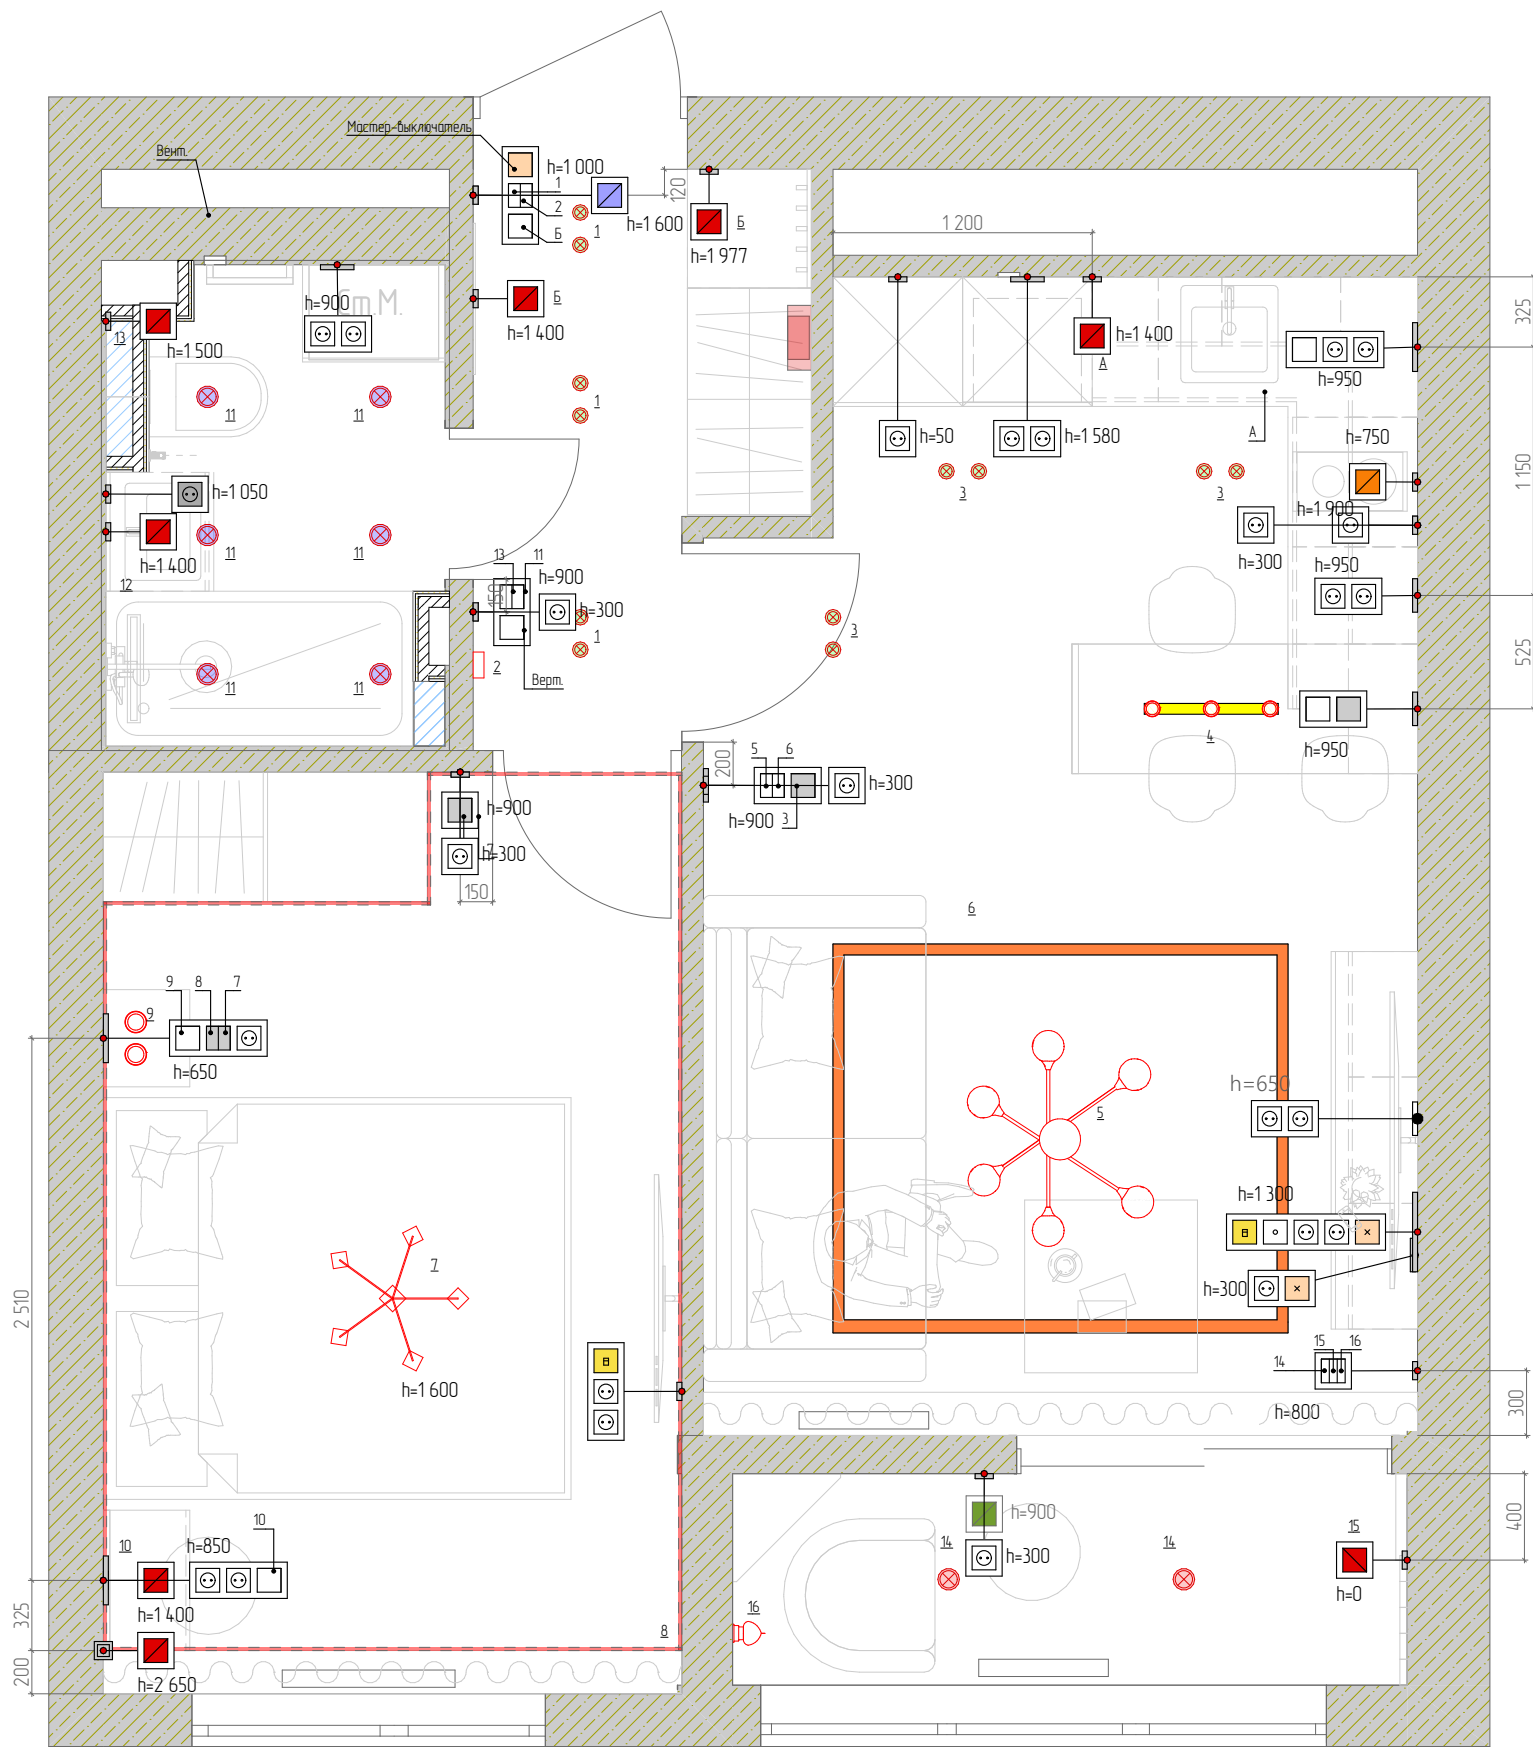






Условные обозначения:

-  - ЭЛЕКТРОВЫВОД
-  - ВЫКЛЮЧАТЕЛЬ 1-КЛАВИШНЫЙ
-  - ВЫКЛЮЧАТЕЛЬ 2-КЛАВИШНЫЙ
-  - ВЫКЛЮЧАТЕЛЬ 1-КЛАВИШНЫЙ (ПРОХОДНОЙ)
-  - ВЫКЛЮЧАТЕЛЬ 2-КЛАВИШНЫЙ (ПРОХОДНОЙ)
-  - РОЗЕТКА 220V
-  - РОЗЕТКА 220V ВЛАГОЗАЩИЩЕННАЯ
-  - ИНТЕРНЕТ-РОЗЕТКА
-  - ТЕЛЕВИЗИОННАЯ РОЗЕТКА
-  - ЗАГЛУШКА (КАБЕЛЬ-КАНАЛ)



Условные обозначения:

-  - ЭЛЕКТРОВЫВОД
-  - ВЫКЛЮЧАТЕЛЬ 1-КЛАВИШНЫЙ
-  - ВЫКЛЮЧАТЕЛЬ 2-КЛАВИШНЫЙ
-  - ВЫКЛЮЧАТЕЛЬ 1-КЛАВИШНЫЙ (ПРОХОДНОЙ)
-  - ВЫКЛЮЧАТЕЛЬ 2-КЛАВИШНЫЙ (ПРОХОДНОЙ)
-  - РОЗЕТКА 220V
-  - РОЗЕТКА 220V ВЛАГОЗАЩИЩЕННАЯ
-  - ИНТЕРНЕТ-РОЗЕТКА
-  - ТЕЛЕВИЗИОННАЯ РОЗЕТКА
-  - ЗАГЛУШКА (КАБЕЛЬ-КАНАЛ)

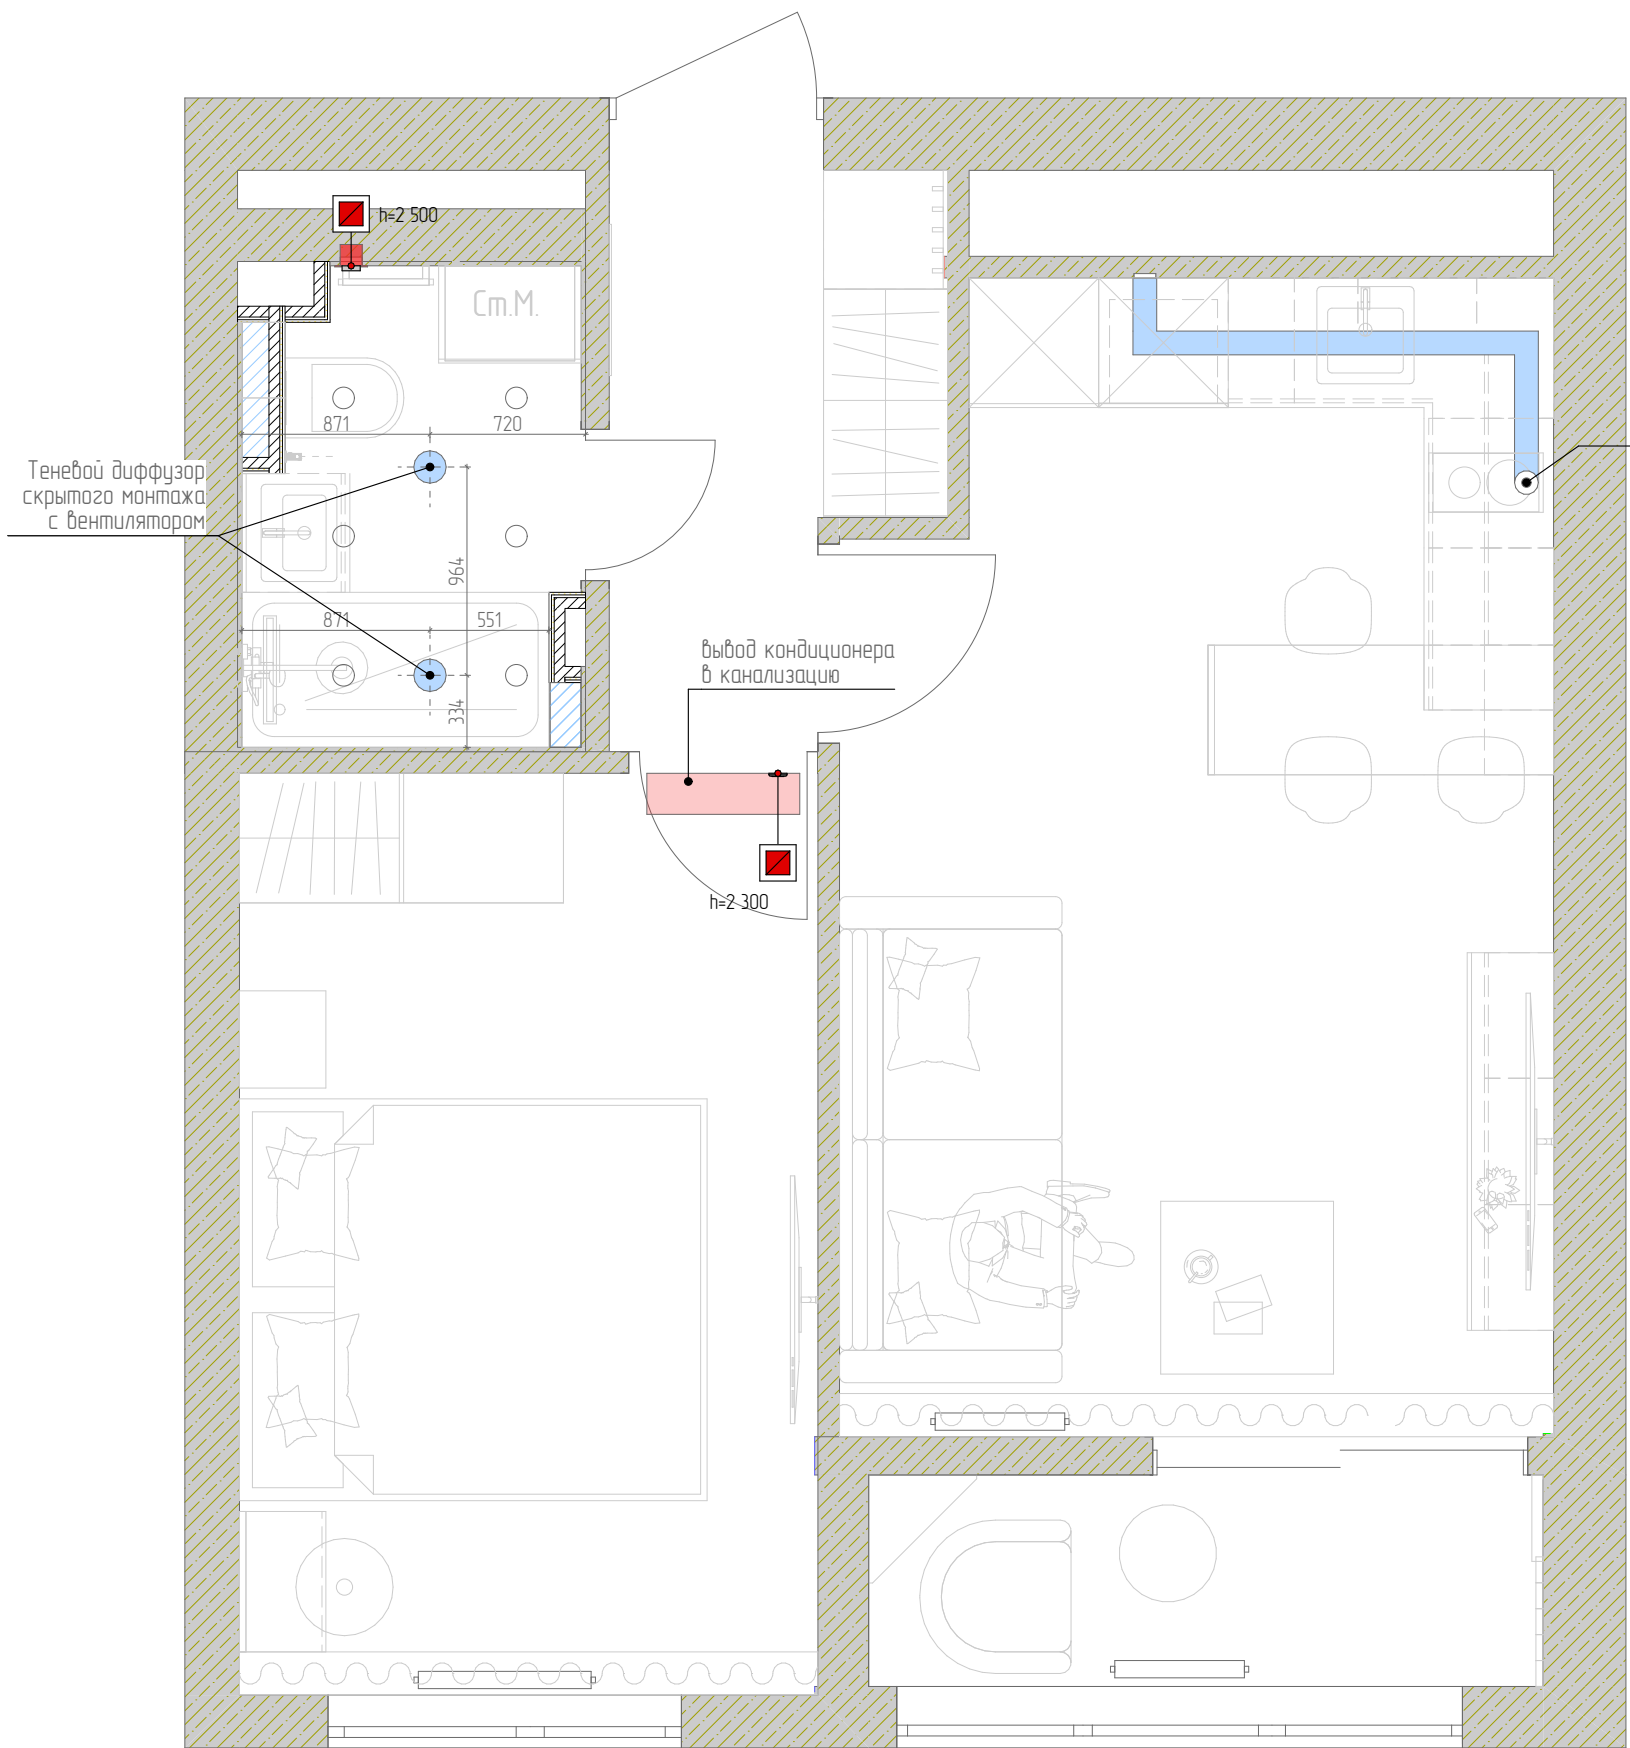


Теневой диффузор скрытого монтажа с вентилятором


Подключение кухонной вытяжки

вывод кондиционера в канализацию

Условные обозначения:

-  - ЭЛЕКТРОВЫВОД
-  - КОНДИЦИОНЕР
-  - ВЫТЯЖНАЯ РЕШЕТКА
-  - ВЕДОМОСТЬ КОНДИЦИОНЕРОВ


Ведомость кондиционеров	
Наименование	Кол-во
КОНДИЦИОНЕР	3
	1
TR-02	1

Ведомость электровыводов (питание)		
Отображение	Наименование	Кол-во
	ЭЛЕКТРОВЫВОД	2






\* см. совместно с Планом розеток и выводов питания



Теневой диффузор скрытого монтажа с вентилятором 2шт.




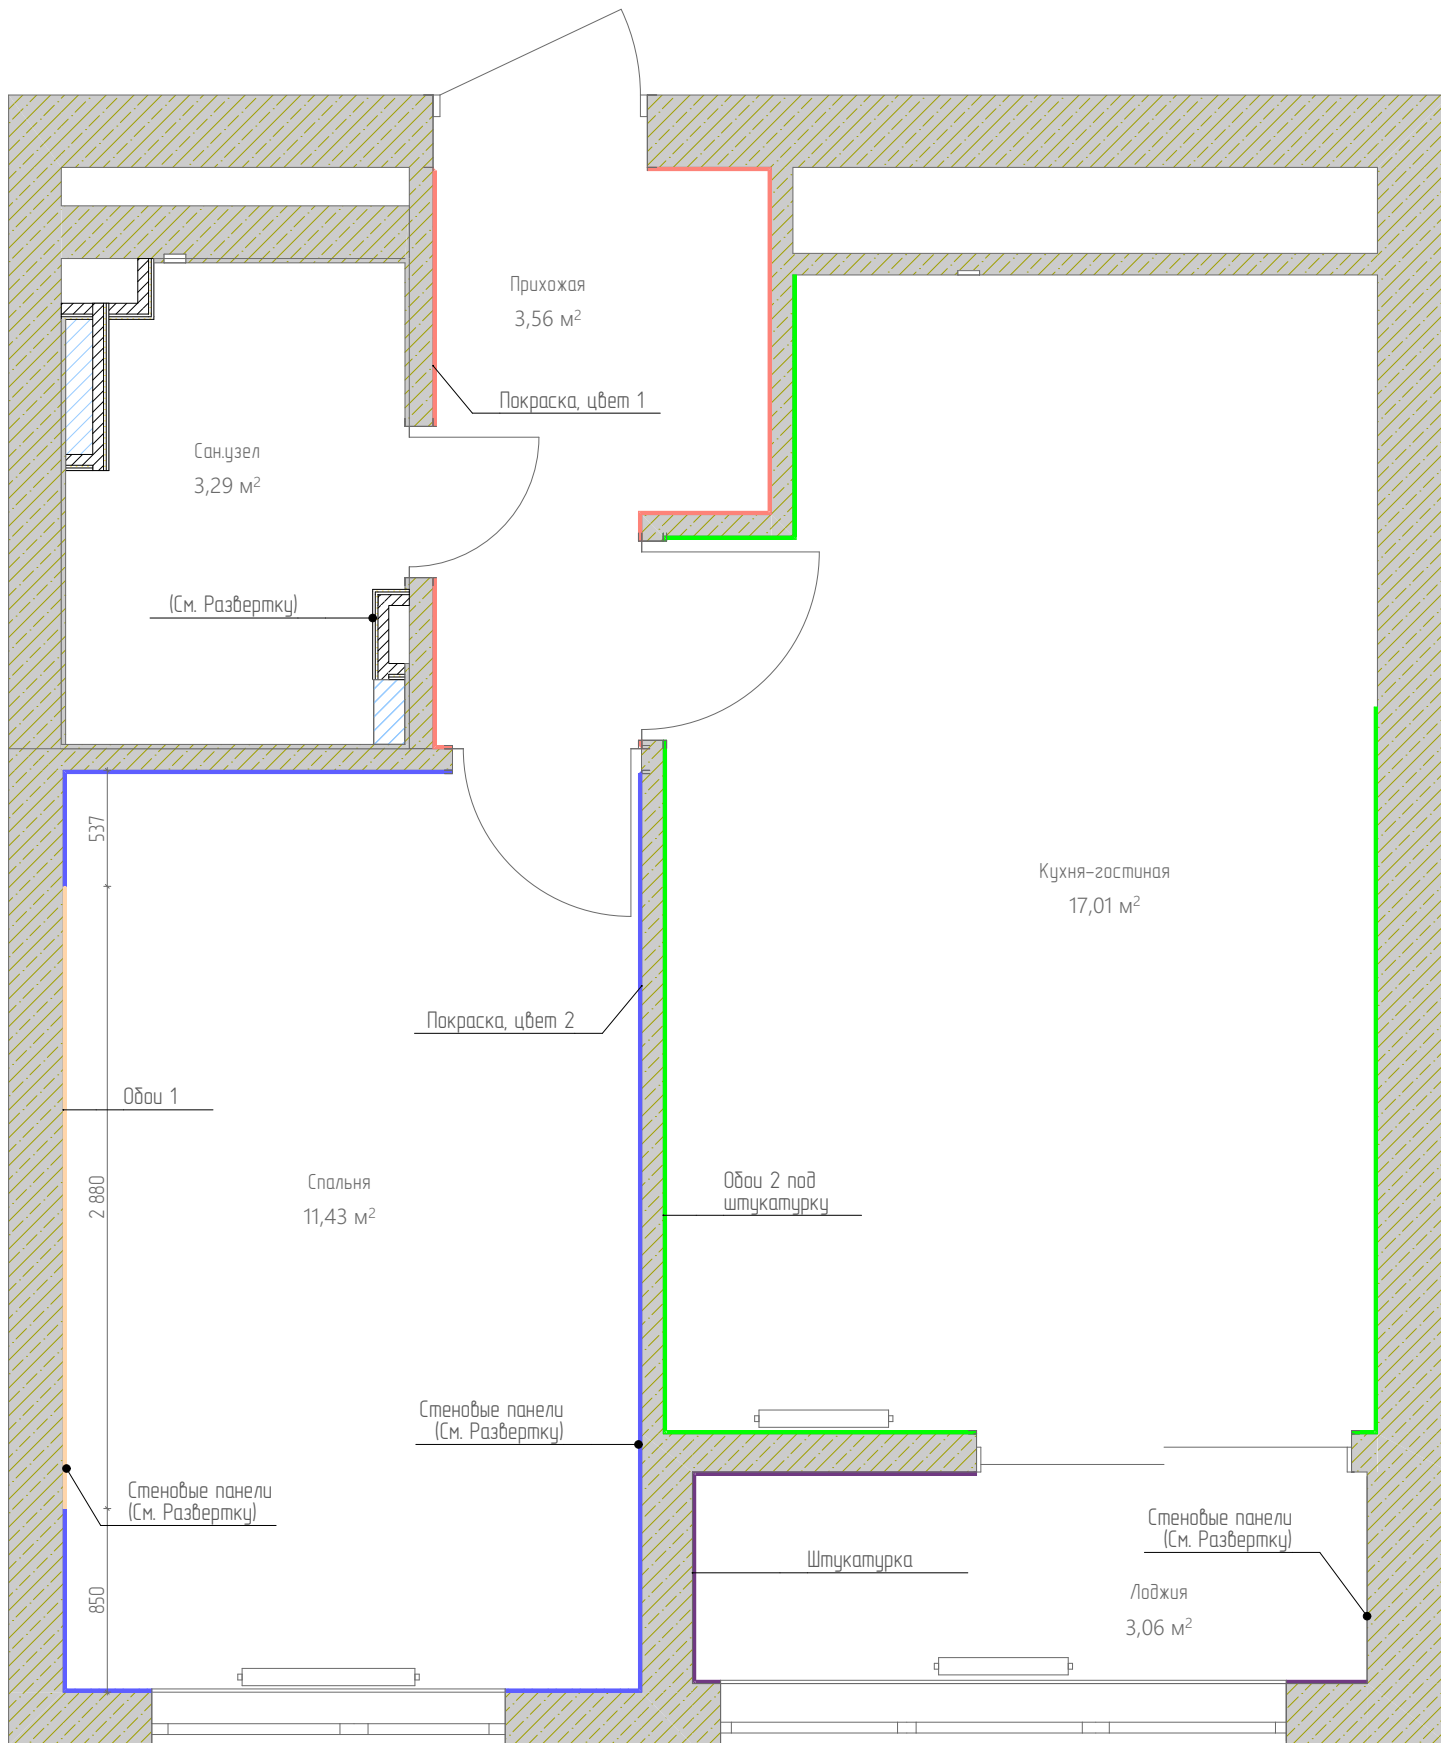


Площадь отделки		
Отображение	Наименование	Площадь, Sm2
		---
	Обои 1	6,71
	Обои под штукатурку Спец.подбор	27,36
	Покраска Цвет 2 Спец.подбор	24,61
	ПОКРАСКА цвет 1 Спец.подбор	15,42
	Штукатурка Лоджии Спец.подбор	8,11

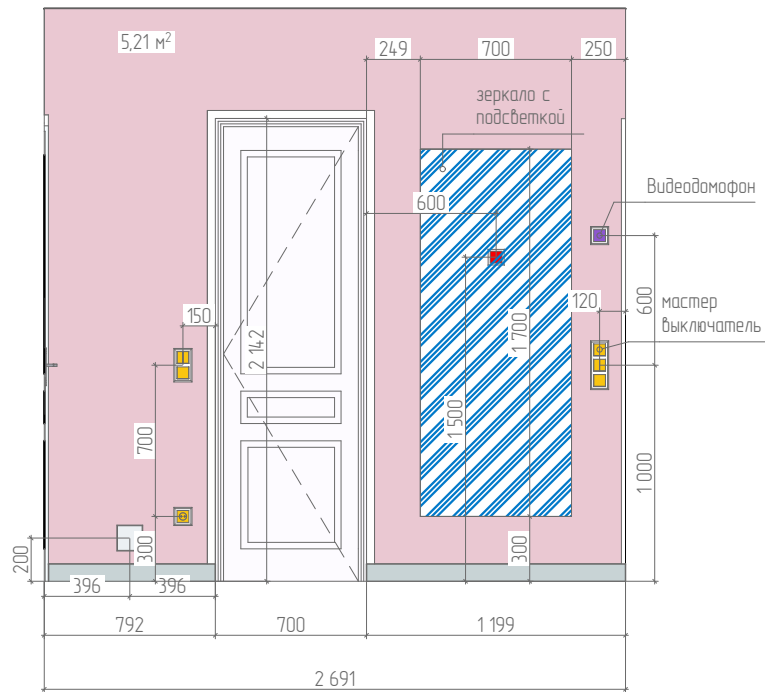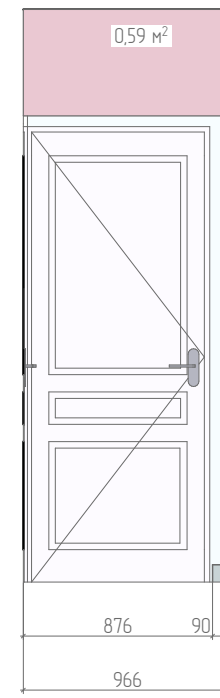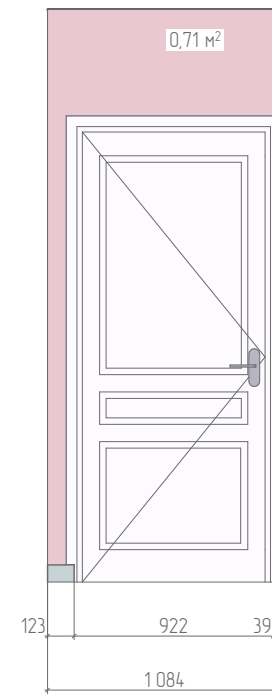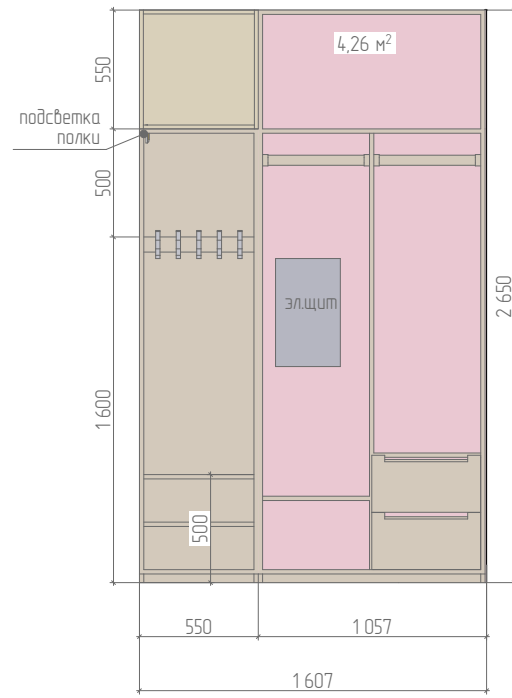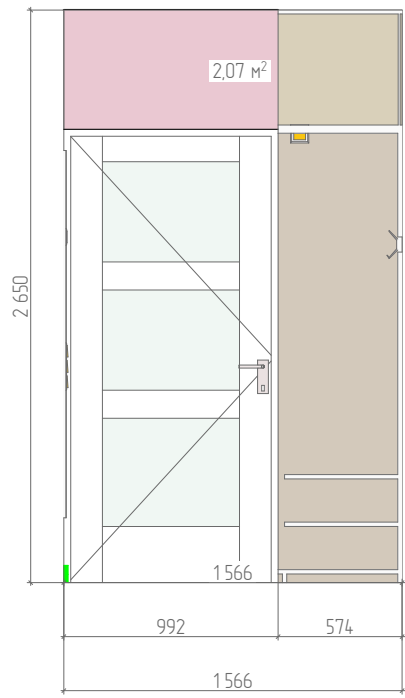


Прихожая  
Ведомость отделочных материалов.

Усл. обознач.	Наименование	Кол-во, м <sup>2</sup> без запаса
	Покраска, цвет 1	15,42


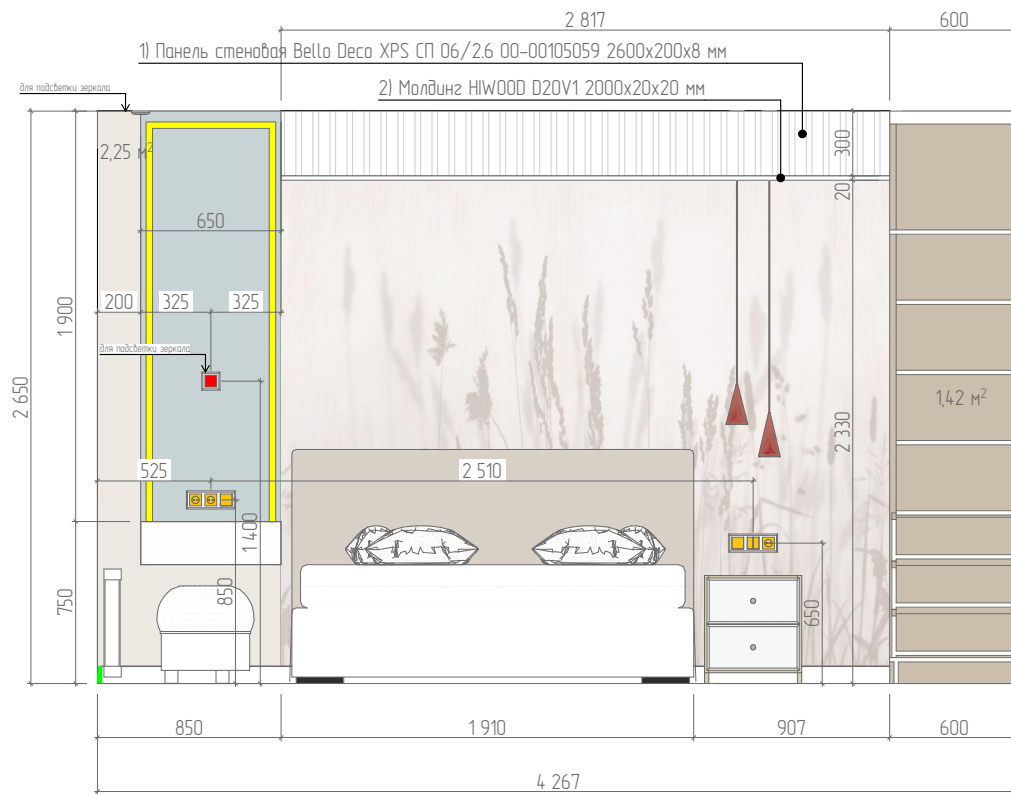
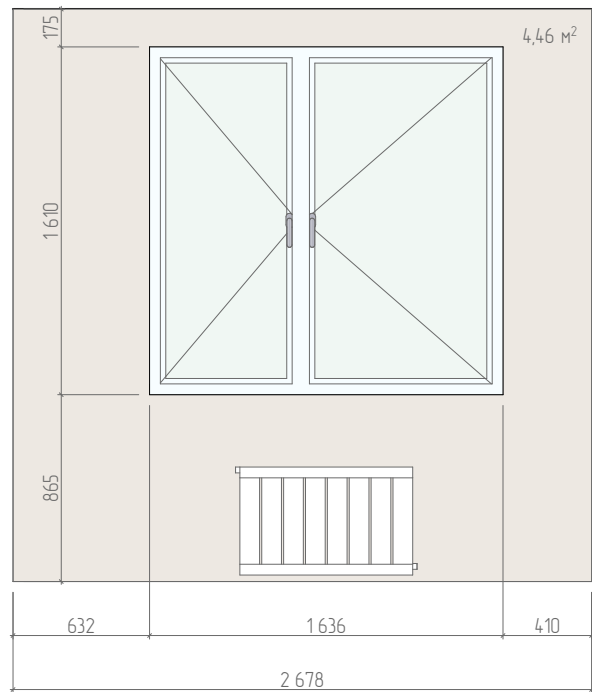
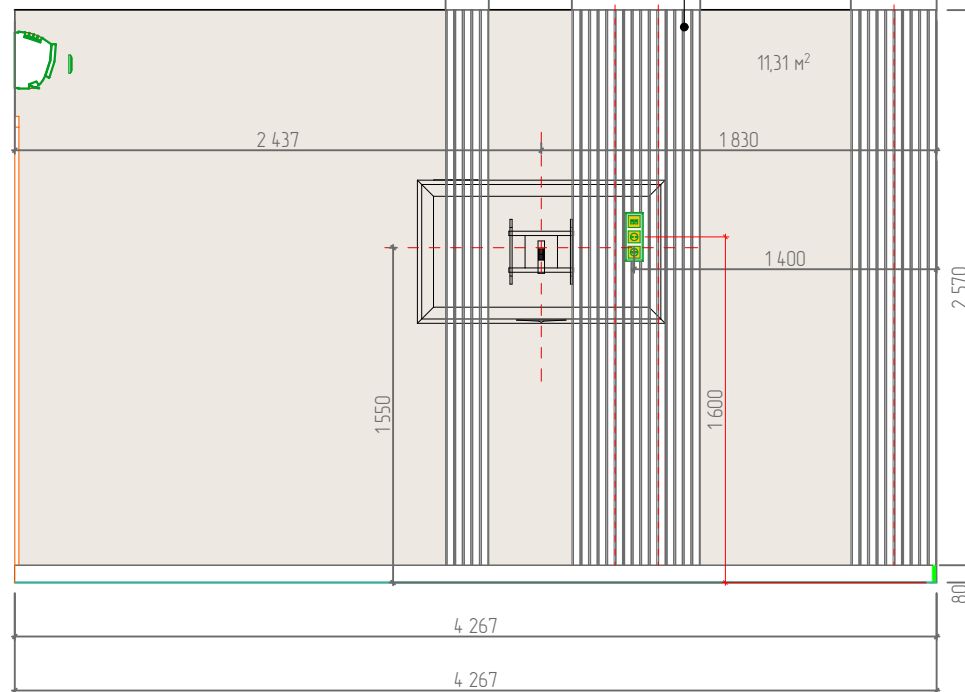
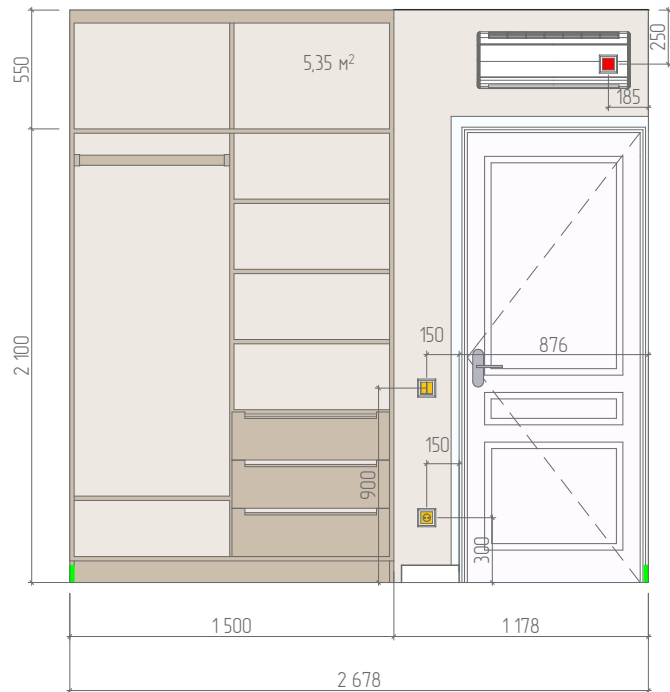


### Спальня Ведомость отделочных материалов.

Усл. обознач.	Наименование
	Покраска, цвет 2
	Обои 1
	1) Панель стеновая Bello Deco XPS СП 06/2.6 00-00105059 2600x200x8 мм
	2) Молдинг HIWOOD D20V1 2000x20x20 мм
	3) Стеновая панель Bello Deco СП 04/2.6 Дюрополимер

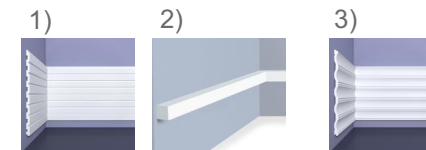


3) Стеновая панель Bello Deco СП 04/2.6 Дюрополимер  
3 шт

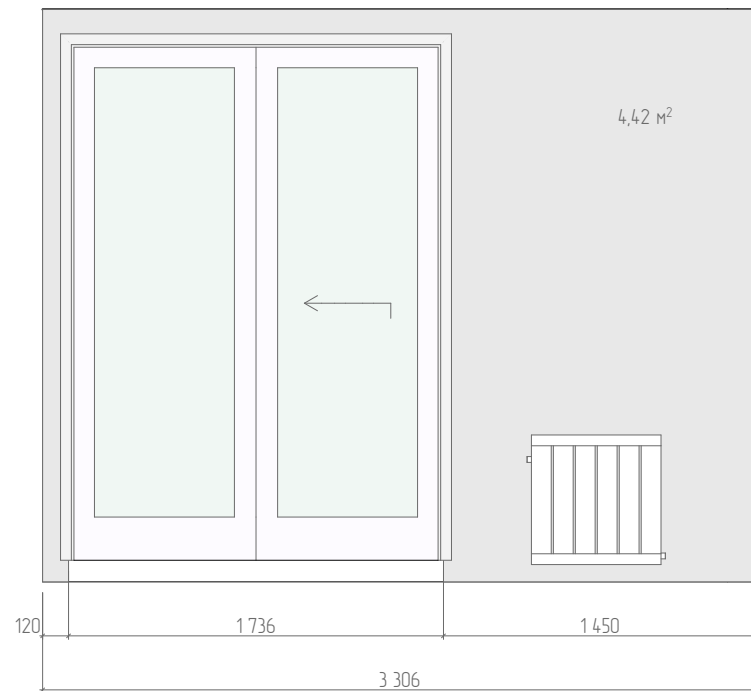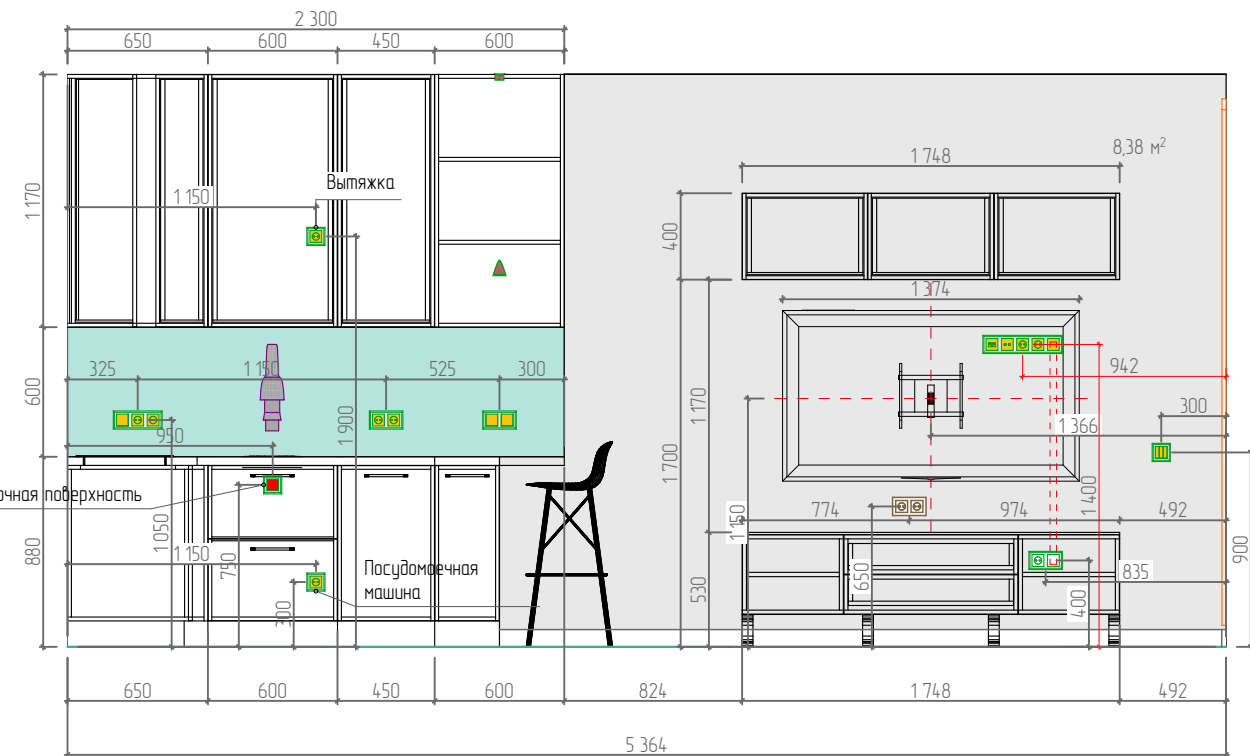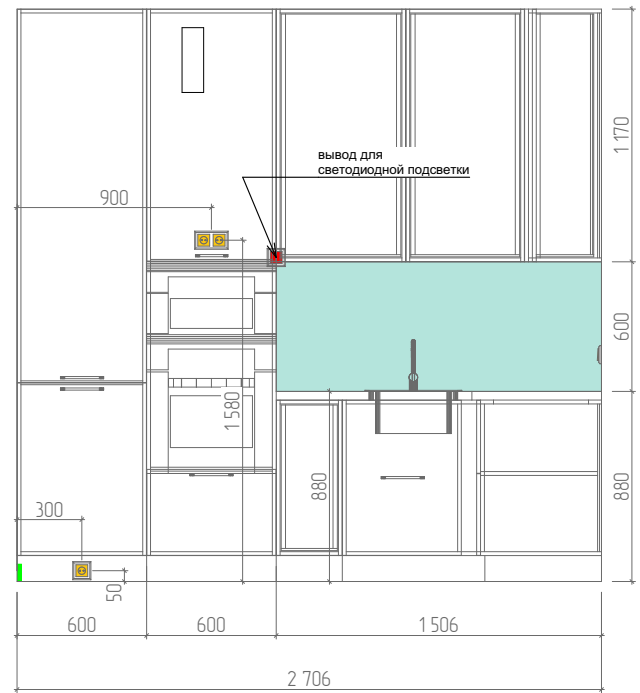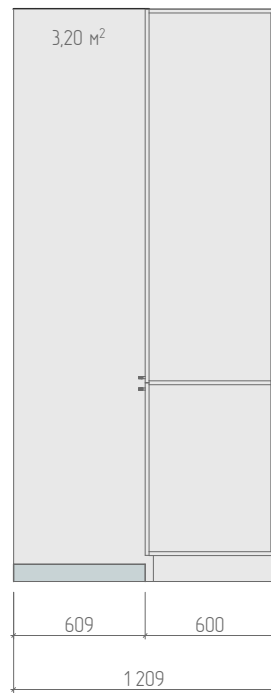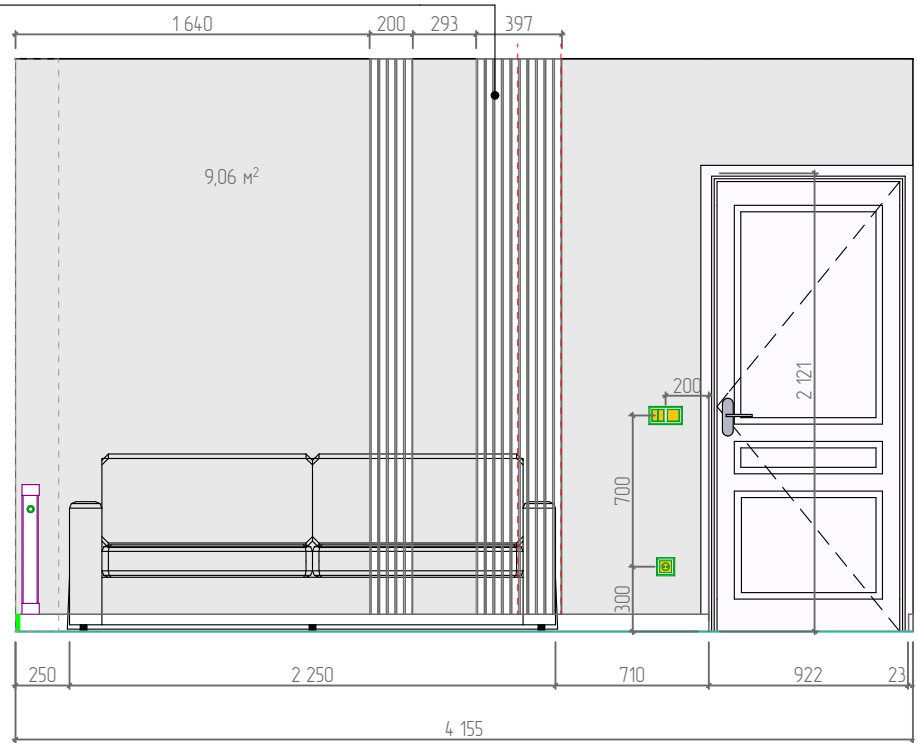

**Кухня-гостиная**  
**Ведомость отделочных материалов.**

Усл. обознач.	Наименование	Кол-во, м <sup>2</sup> без запаса
	Обои 2 под штукатурку	27,36
	3) Стеновая панель Bello Deco СП 04/2.6 Дюрополимер	3 шт.




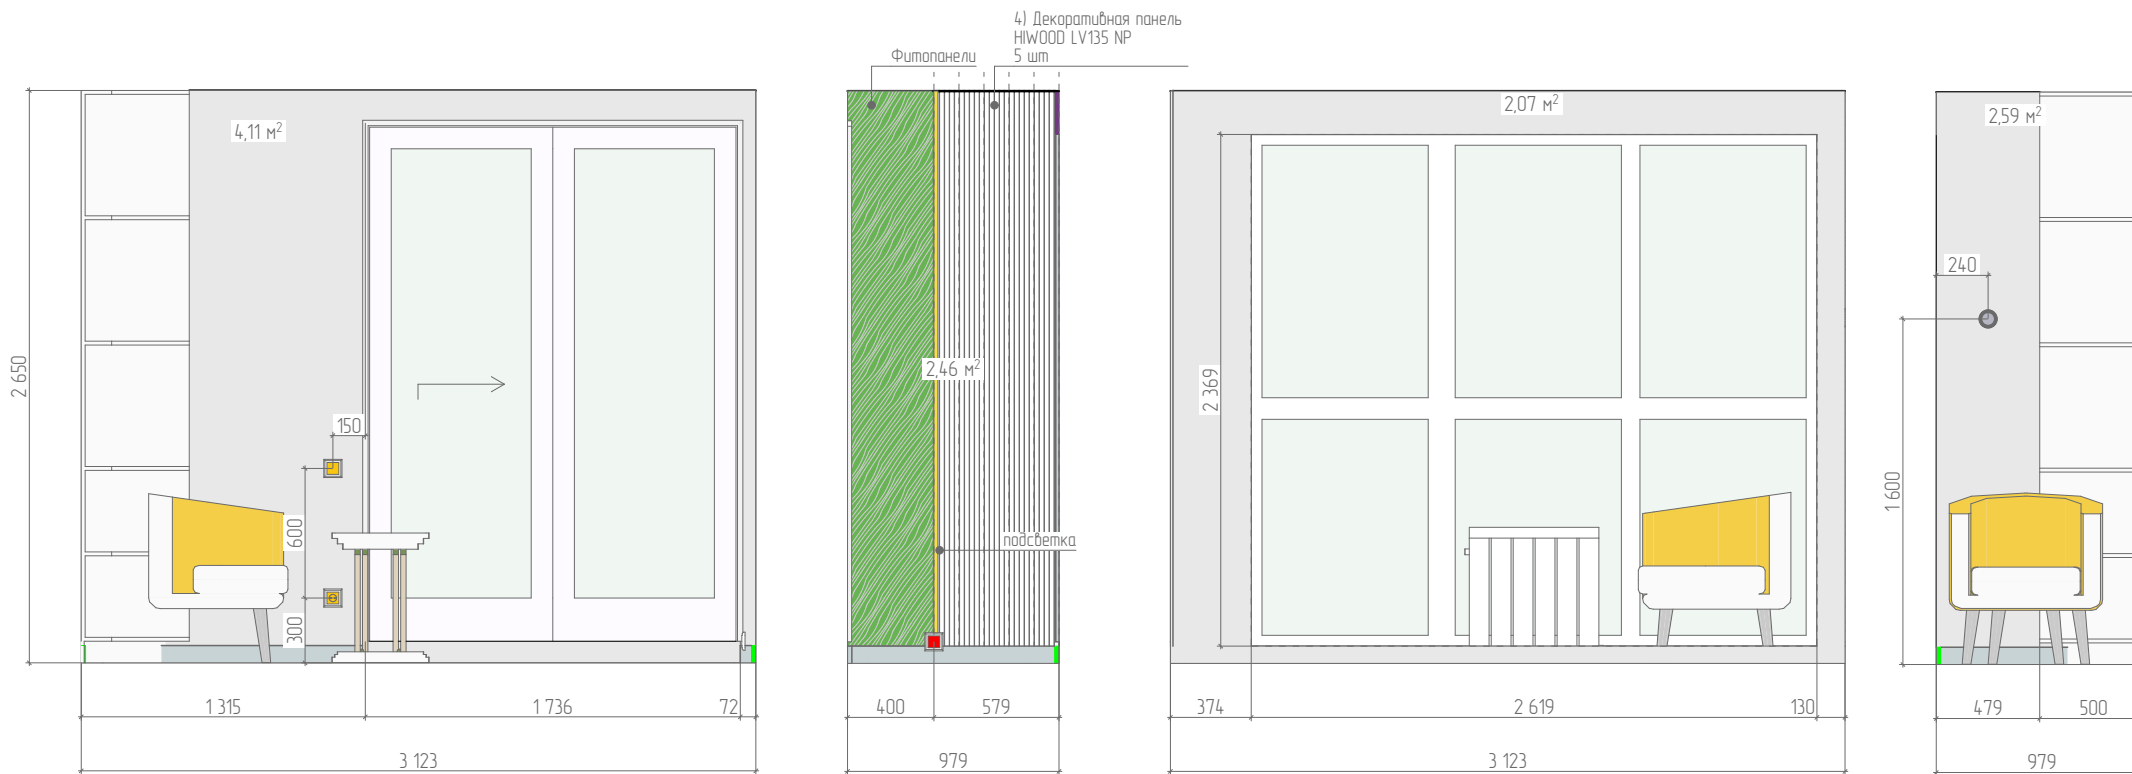

### Лоджия

#### Ведомость отделочных материалов.

Усл. обознач.	Наименование	Кол-во, м <sup>2</sup> без запаса
	Штукатурка	8,11
	4) Декоративная панель HIWOOD LV135 NP	5 шт.

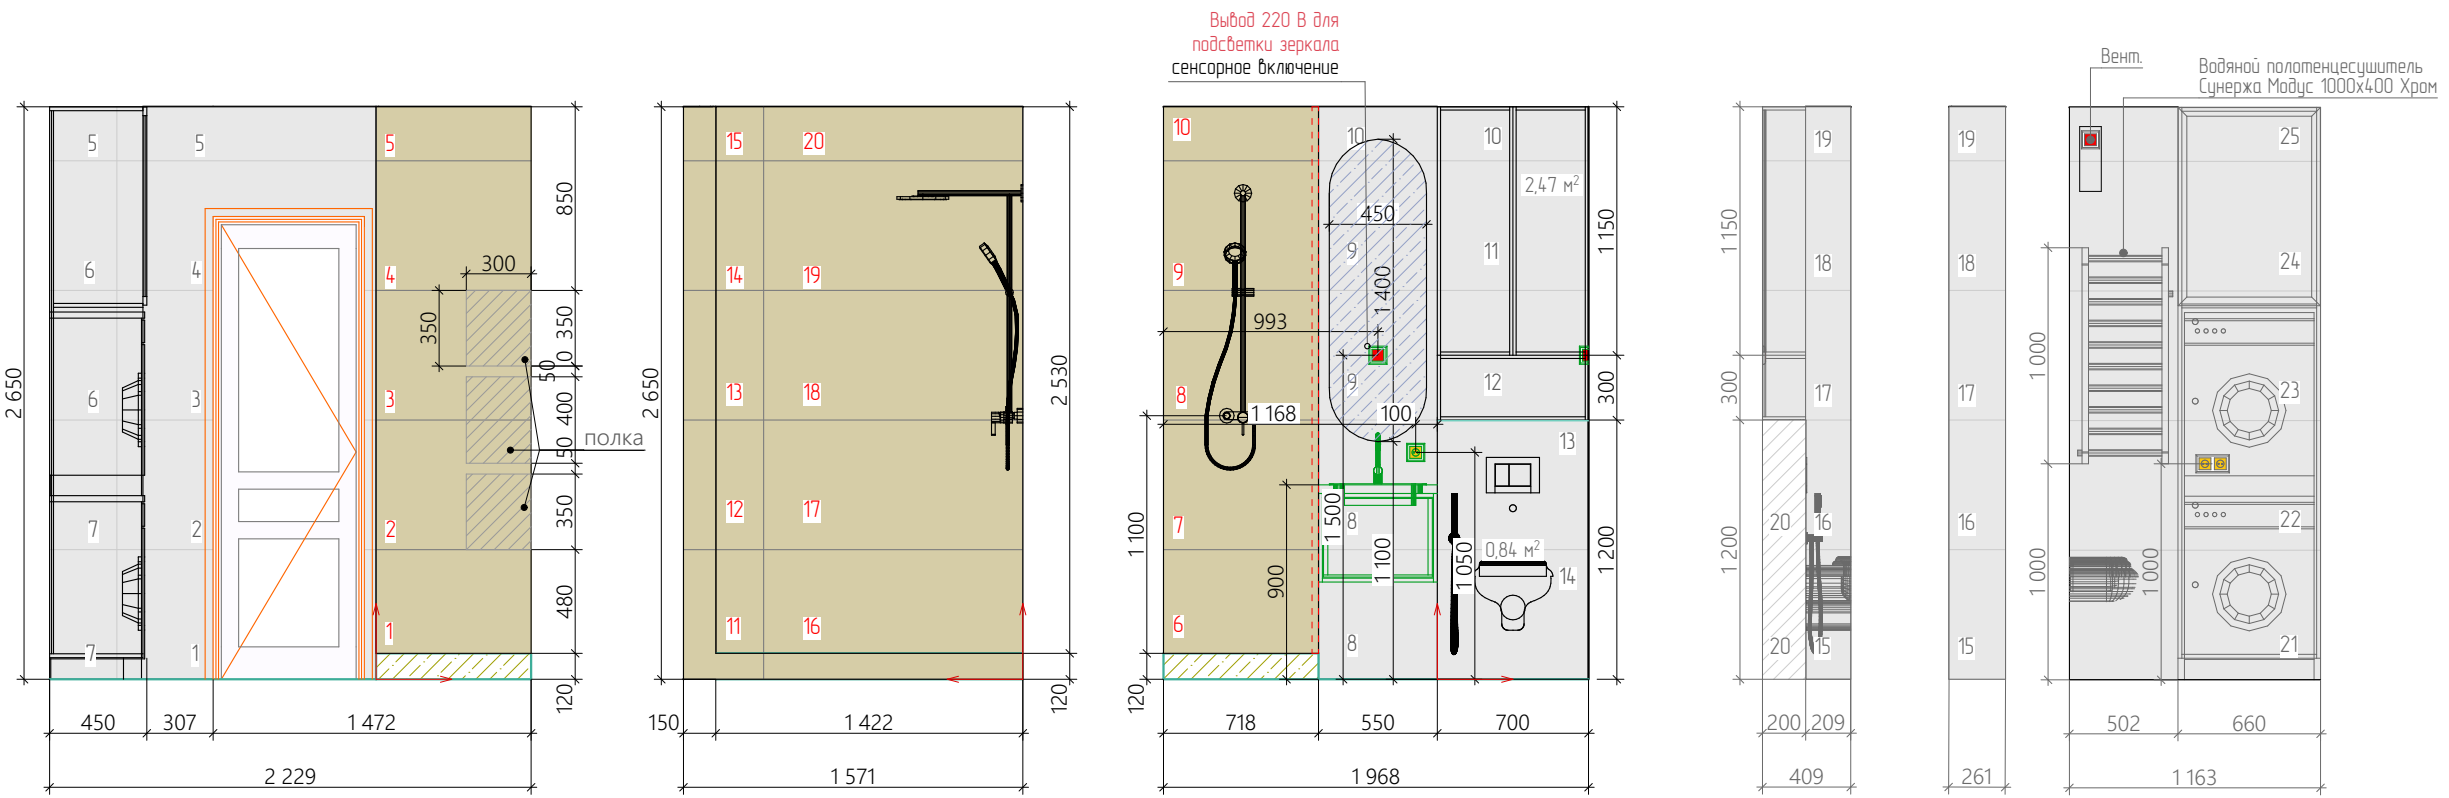

**Санузел.**  
**Ведомость отделочных материалов.**

Усл. обознач.	Наименование	Кол-во, шт без запаса
	Керамогранит GT120600203MR Marmo Белый 60x120 <a href="https://www.bestceramic.ru/goods/gt120600203mr_marmo_belyy_60x120">https://www.bestceramic.ru/goods/gt120600203mr_marmo_belyy_60x120</a>	25
	Керамогранит GT120603101MCR Sacramento Серый карвинг 60x120 Код: В-2339140-03 <a href="https://www.bestceramic.ru/goods/gt120603101mcr_sacramento_seryy_karving_60x120">https://www.bestceramic.ru/goods/gt120603101mcr_sacramento_seryy_karving_60x120</a>	23

